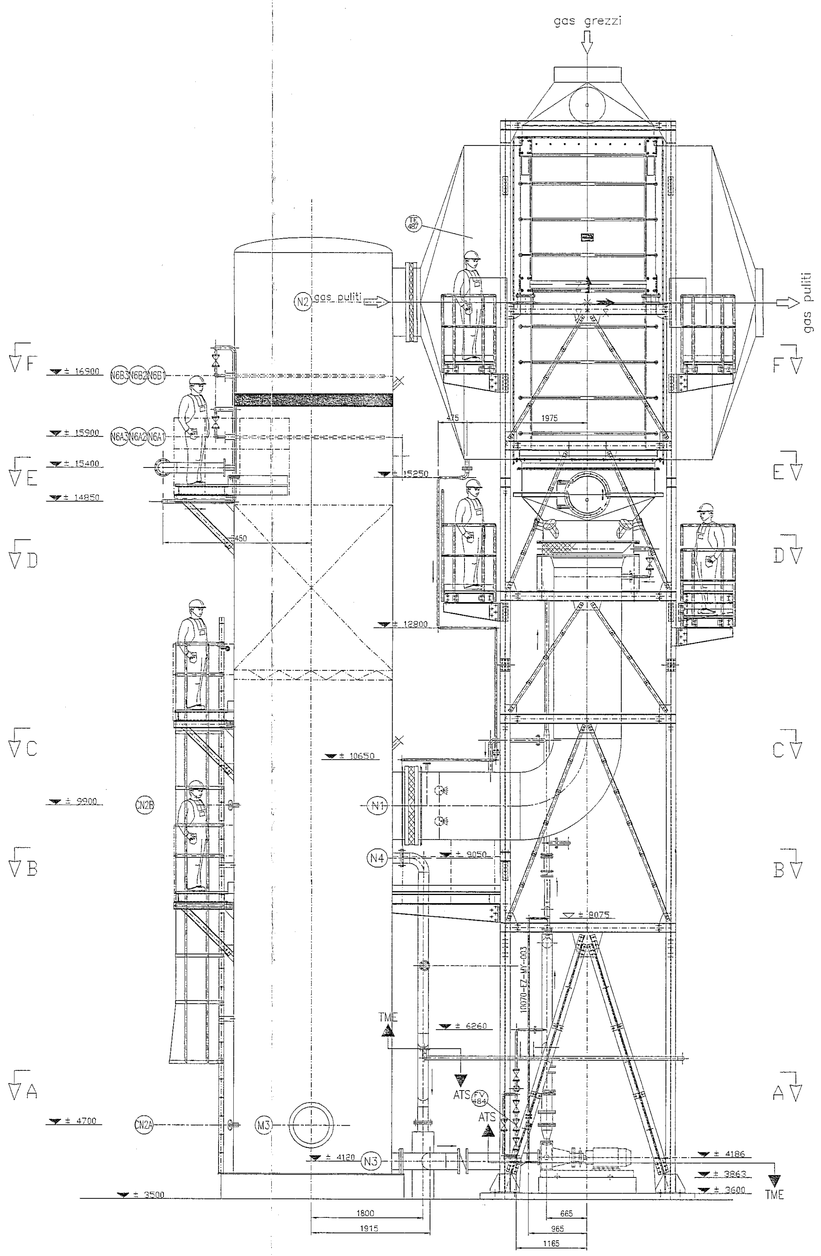

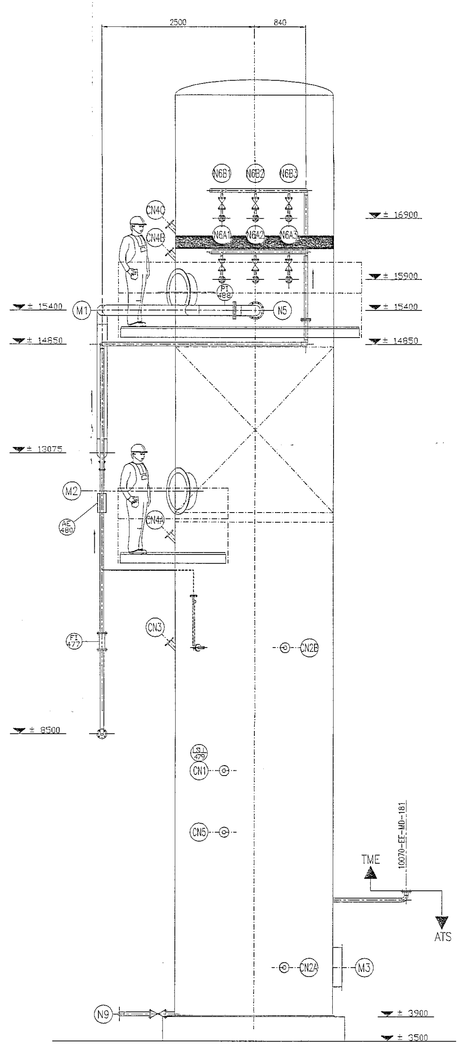

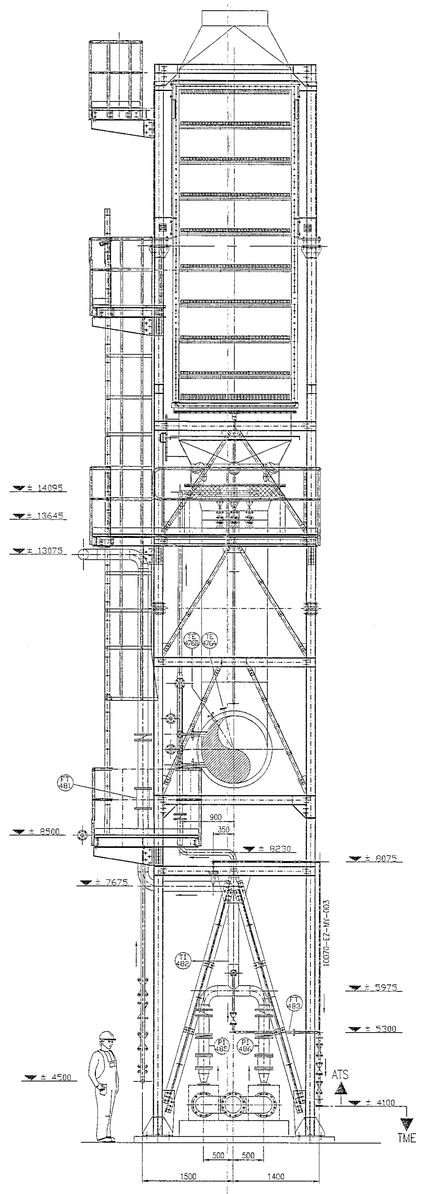

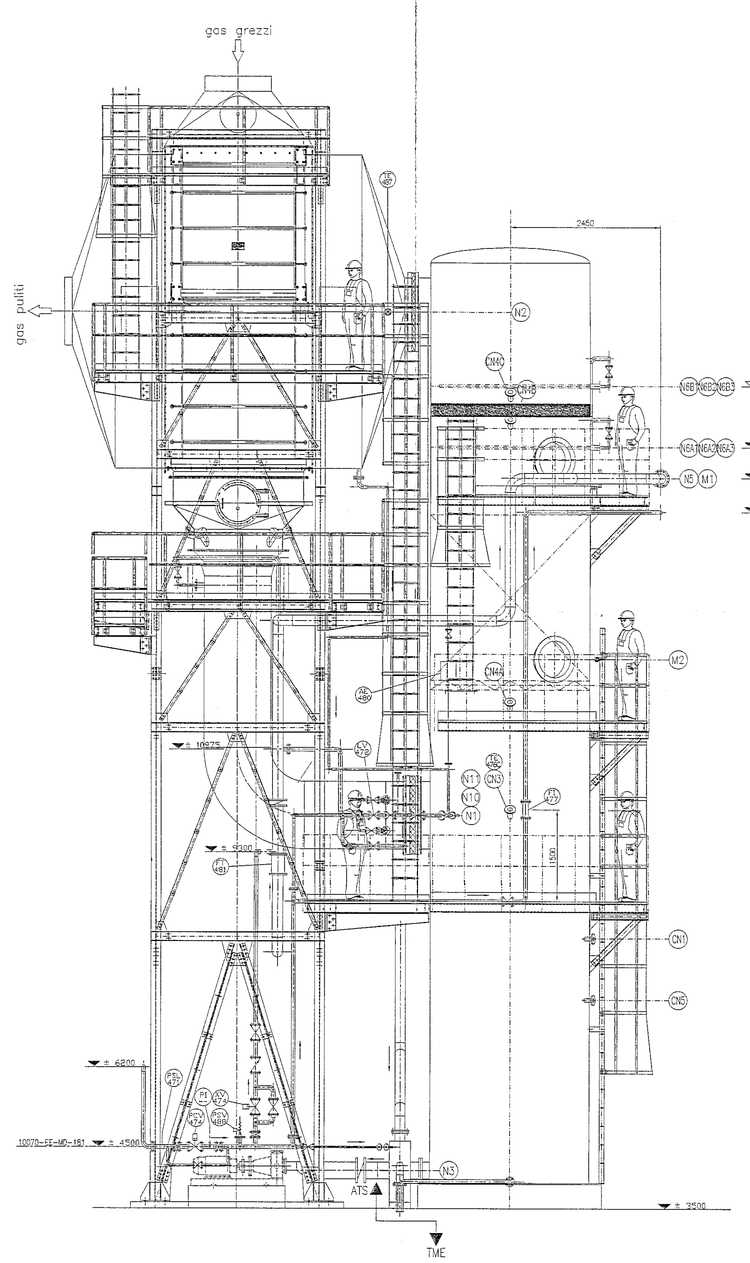

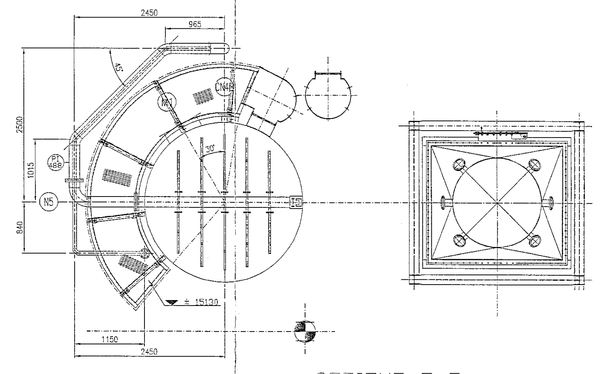

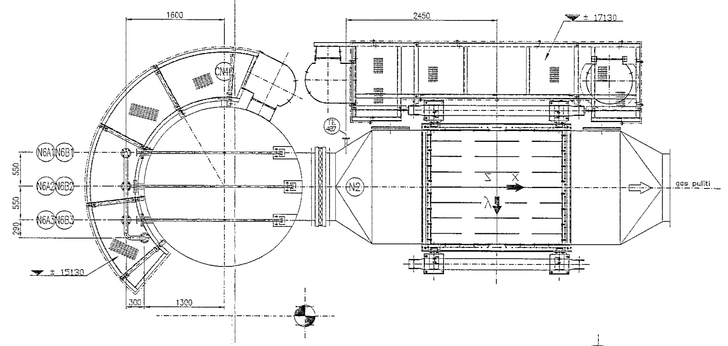

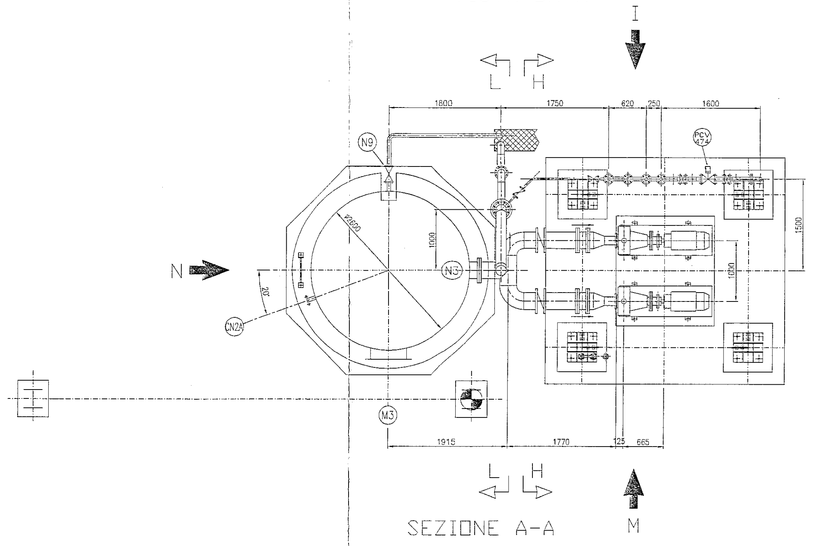

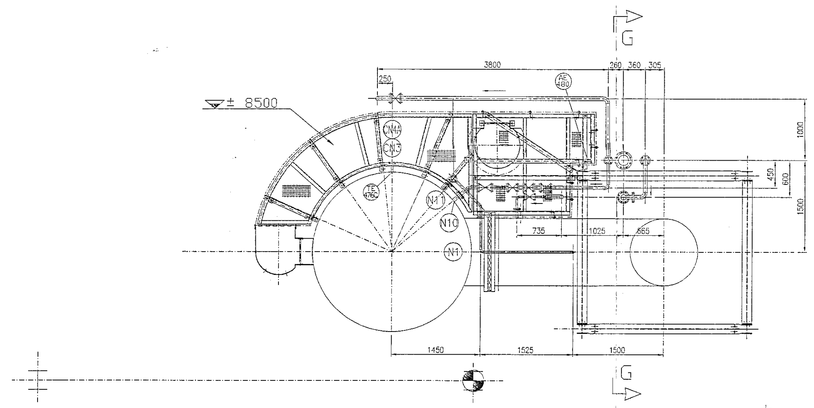

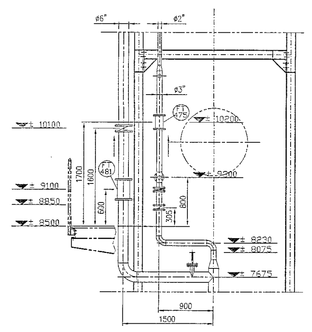

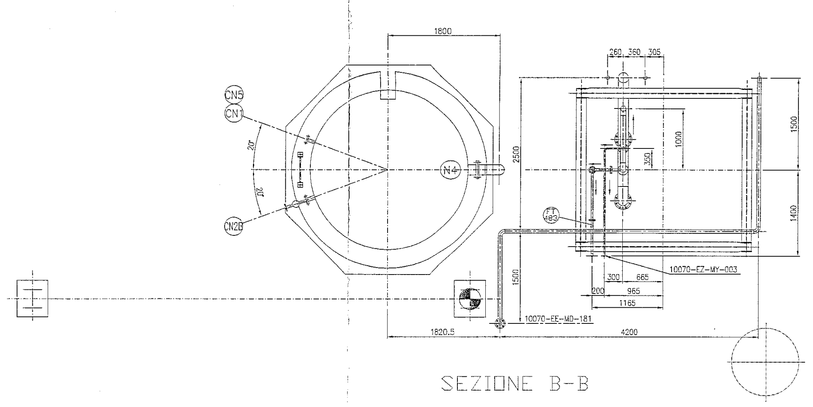

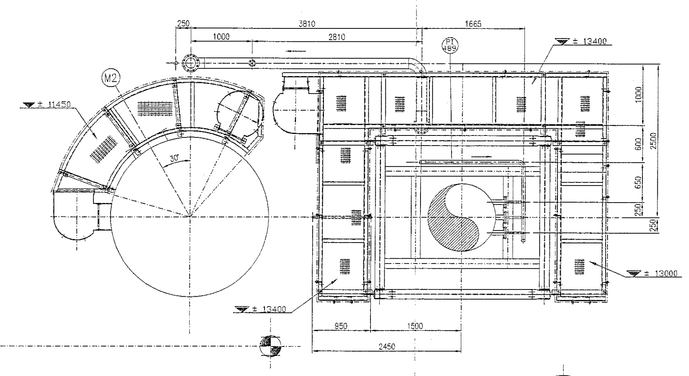

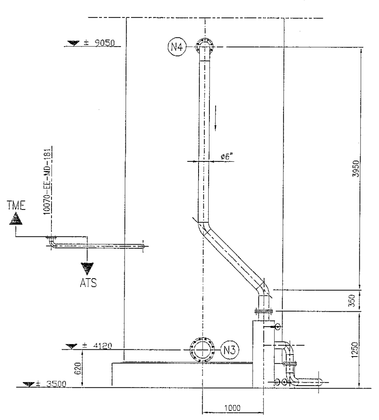

TM.E. S.p.A.
Termomeccanica Ecologia

COMMESSA / Job no.

ORDINE N. / Order no.

APPROVATO / approved

APPROV. COME CORRETTO / Approv. as corrected

NON APPROVATO / not approved

NON RICH. APPROV. / approval not required

DISEGNO VISTO IN TM.E. / seen in TM.E.

ENTE / Distr. | FIRMA / Sign. | 26/05/08 DATA / Date

L'APPROVAZIONE DA PARTE DI TM.E. NON ESCLUDE IL FORNITORE DALL'ONERE DI SODDISFARE GLI IMPEGNI CONTRATTUALI E DALLE RESPONSABILITÀ CHE NE DERIVANO.

TM.E. approval does not exempt the supplier from observing the contractual obligations and from his consequent responsabilities.

NOTE:

- PER ASSIEME GENERALE VEDERE DIS. N° 08.2.001-001
- LE PIASTRE DI FONDAZIONE ED I TRAFONDI SONO DI FORNITURA A.T.S.
- TOLLERANZE PER IL CIVILE ±5 mm
- TUTTE LE CARPENTERIE SULLE FONDAZIONI SECONDARIE SONO DA CONSIDERARSI FISSATE CON SPIT DI TIPO CHIMICO

FORNITURA A.T.S.

FORNITURA CLIENTE

= PUNTO DI RIFERIMENTO IMPIANTO

ELENCO BOCCHELLI TORRE

POS.	DN	PN/TIPO	N°	SERVIZIO
CN1	25	10/FF	1	LIVELLO LSLL
CN2A	50	10/FF	1	LIVELLO TRASMETTITORE
CN2B	50	10/FF	1	LIVELLO TRASMETTITORE
CN3	25	10/FF	1	SONDA TEMPERATURA
CN4A	25	10/FF	1	PRESA PRESSIONE
CN4B	25	10/FF	1	PRESA PRESSIONE
CN4C	25	10/FF	1	PRESA PRESSIONE
CN5	25	10/FF	1	SPARE CON FLANGIA CIECA
N1	1100	–	1	INGRESSO FUMI
N2	1100	–	1	USCITA FUMI(valle demister)
N3	250	10/FF	1	ASPIRAZIONE POMPA
N4	150	10/FF	1	TROPPO PIENO
N5	150	10/FF	1	SOLUZIONE RIEMPIMENTO
N6A1	100(DN25)	10/FF	1	RAMPA UGELLI LAVAGGIO(10)
N6A2	100(DN25)	10/FF	1	RAMPA UGELLI LAVAGGIO(10)
N6A3	100(DN25)	10/FF	1	RAMPA UGELLI LAVAGGIO(10)
N6B1	100(DN25)	10/FF	1	RAMPA UGELLI LAVAGGIO(10)
N6B2	100(DN25)	10/FF	1	RAMPA UGELLI LAVAGGIO(10)
N6B3	100(DN25)	10/FF	1	RAMPA UGELLI LAVAGGIO(10)
N8	50	10/FF	1	DRENO
N10	40	10/FF	1	ACQUA DI MAKE-UP
N11	25	10/FF	1	DRENO SCAMBIATORE
M1	600	–	1	PASSO D'UOMO SUPERIORE
M2	600	–	1	PASSO D'UOMO SCARICO PACK
M3	600	–	1	PASSO D'UOMO FONDO

REV.	DATA	DESCRIZIONE	DIS.	VER.	APPR.
1	22-05-08	AGGIORNATO LIMITI BATTERIA	G.E.S.	F.Ranzani	G.P.Falci
0	18-04-08	EMISSIONE PER INFORMAZIONE	G.E.S.	F.Ranzani	G.P.Falci

REVISIONI

IMPIANTO TRATTAMENTO FUMI

SISTEMA TRATTAMENTO A UMIDO
DISEGNO ASSIEME TUBAZIONI

CLIENTE: TM.E. S.P.A.

SCALA: 1:50

N° DISEGNO: 08.2.001-005

REVISIONE: A

ATS Impianti Ecologici
Air Treatment System
Uff./Sede legale Via Gioberti,3
20090 TREZZANO S/N
Tel. (02) 48400626 Fax (02) 48400674

segue Fg. // Fg.

Questo disegno e' di nostra proprieta' e non puo' essere utilizzato , riprodotto o trasmesso a terzi senza autorizzazione scritta
Ce dessin est ce notre propriété , et il ne peut pas etre utilisé , reproduit ou transmis aux tiers sans autorisation ecrite
This drawing is our exclusive ownership, and cannot be used, reproduced or conveyed to outside parties without our license

Quote senza indicazione di tolleranza grado di precisione ISO 2768-mK - UNI EN 22768-mK
Tolerances générèques pour éléments non affectés de tolérances individuelles ISO 2768-mK - UNI EN 22768-mK
Dimensions without individual tollerance indications ISO 2768-mK - UNI EN 22768-mK

REV.	DATA EMISSIONE	CODICE EMISSIONE	DESCRIZIONE REVISIONE	PREPARATO DA	CONTROLLATO DA	APPROVATO DA
00	22-05-08		1ªEMISSIONE	ATS	ATS	ATS
				ISSUE AUTHORIZATION		

TM.E. S.p.A.
Termomeccanica Ecologia

SOSTITUISCE DOC. N°

COMM. N° 10112

EMESSO DA: ATS

CLIENTE: SILEA S.p.A.

PROGETTO: IMPIANTO TERMOUTILIZZAZIONE RIFIUTI SOLIDI VALMADRERA (LECCO)
Costruzione di una nuova linea di termocombustione con produzione di energia elettrica e l'adeguamento funzionale ai d.m. n. 503/1997 di una delle due linee di termocombustione esistenti

TITOLO: SISTEMA TRATTAMENTO A UMIDO
ASSIEME PERCORSO TUBAZIONI

DERIVATO DA

CLASSIFICAZIONE	IMP.	SISTEMA	UNITÀ/NZ.	TIPO DOC.	FORMATO	SCALA
	SIF	U06	L11	ICW	A0	1:50

DOCUMENTO N° 10112EVMD005

FOGLIO 1 di 1

INFORMAZIONI RISERVATE. DA NON UTILIZZARE PER SCOPI DIVERSI DA QUELLI PER CUI SONO STATE FORNITE

NOME FILE 10112EVMD005-00