

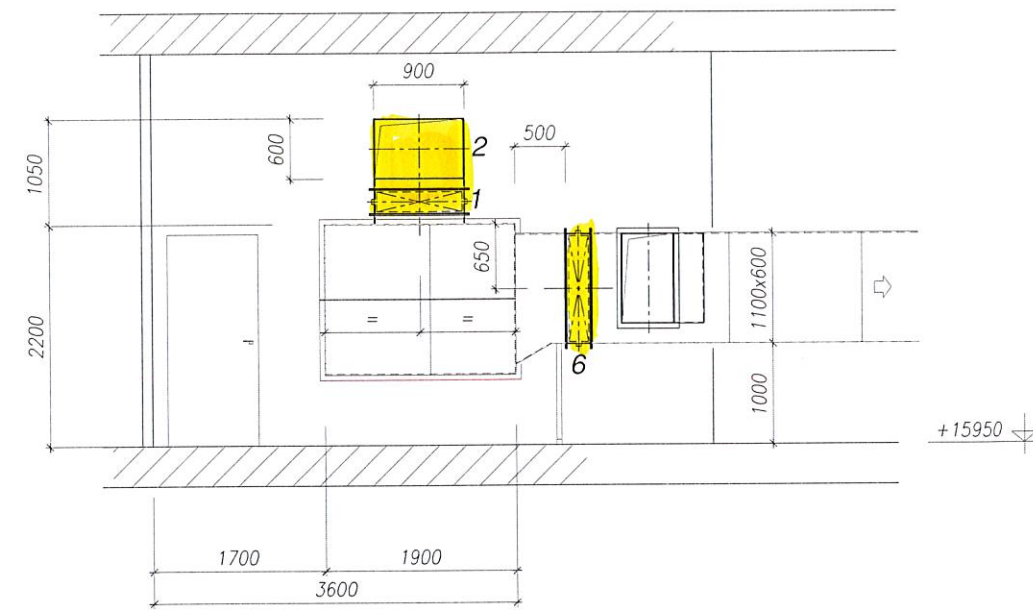


SEZIONE A - A

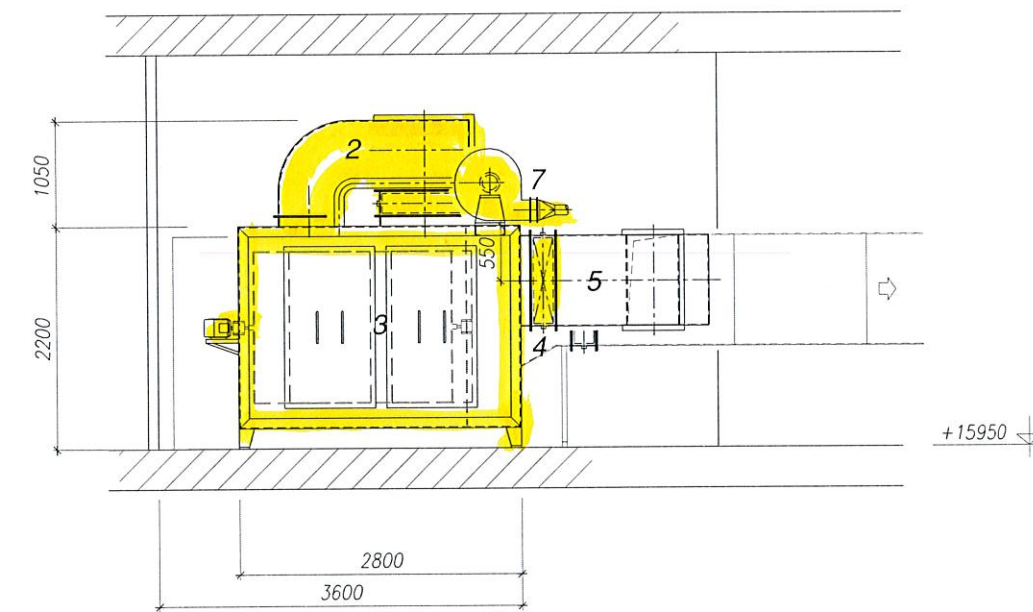


SEZIONE B - B

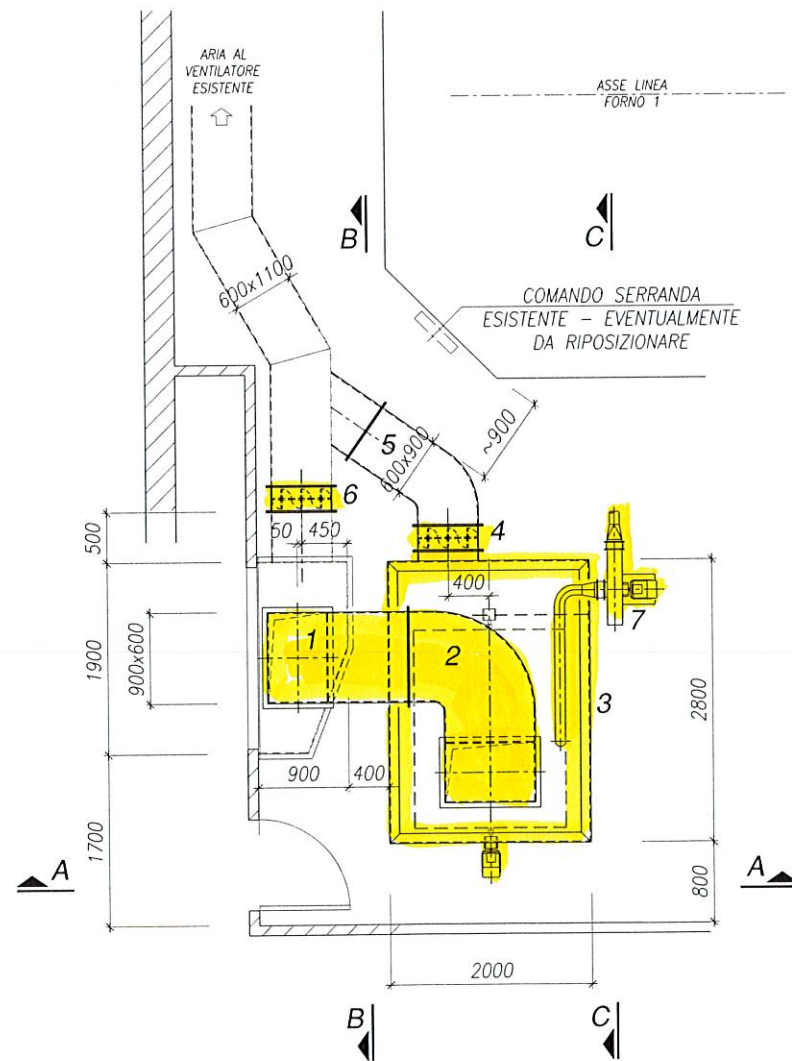

SEZIONE C - C

LEGENDA:

- ✓ 1) SERRANDA 600x900xh.250 BY-PASS CAPP A ESISTENTE
- ✓ 2) CONDOTTO ARIA INGRESSO FILTRO
- ✓ 3) FILTRO ARIA ROTATIVO
- ✓ 4) SERRANDA 600x900xh.250 USCITA ARIA DAL FILTRO
- 5) CONDOTTO ARIA USCITA FILTRO
- ✓ 6) SERRANDA 600x1100xh.250 SU CONDOTTO ARIA ESISTENTE
- ✓ 7) VENTILATORE DI PULIZIA FILTRO

0	04.09.2020	EMISSIONE - Issue	APE	A.C.	A.C.
REV.	DATA Date	DESCRIZIONE - Description	DISEGN. Drawn.	CONTR. Ckd.	APPR.QC. QC.Appd.
 FORNI ENGINEERING			COMMITTENTE - Purchaser		COMMESSA - Job Nr.
			ORDINE - Purchaser order Nr.		
UTENTE - User : SILEA S.p.A.					
LOCALITA' - Plant location : VALMADRERA					
IMPIANTO - Unit : TERMOVALORIZZATORE					
SERVIZIO - Service : LINEA 1					
TITOLO - Title : LAYOUT FILTRO ARIA PRIMARIA ASPIRAZIONE DALLA FOSSA			DISEGNO - DWG. Nr. 03		
QUESTO DISEGNO E' VINCOLATO A NORMA DI LEGGE All right of this drawing are reserved		RIFERIMENTO - Ref.	SCALA - Scale 1:50	FOGLIO - Sheet	REVISIONI
				0	