
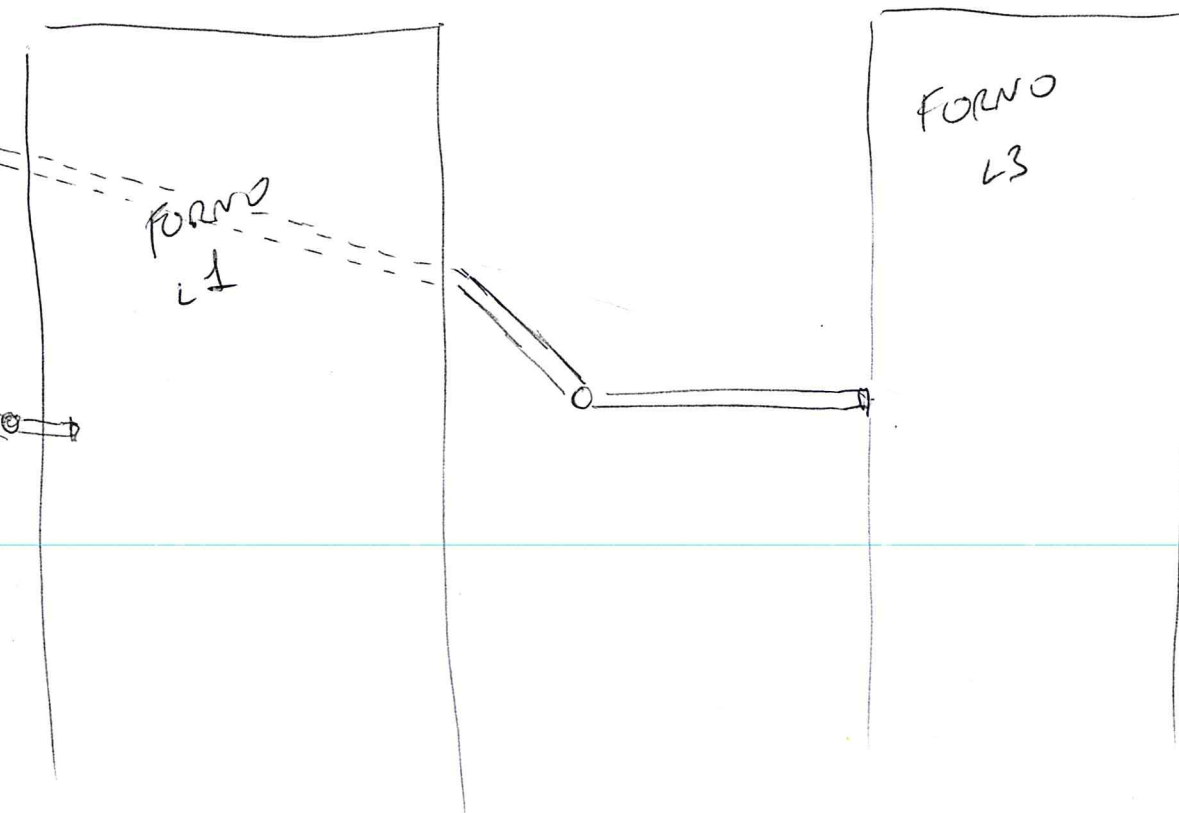
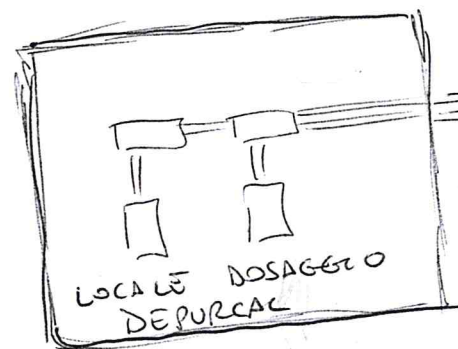


# PERCORSO TUBAZIONI DOSAGGIO DEPURAZIONE L1 E L3

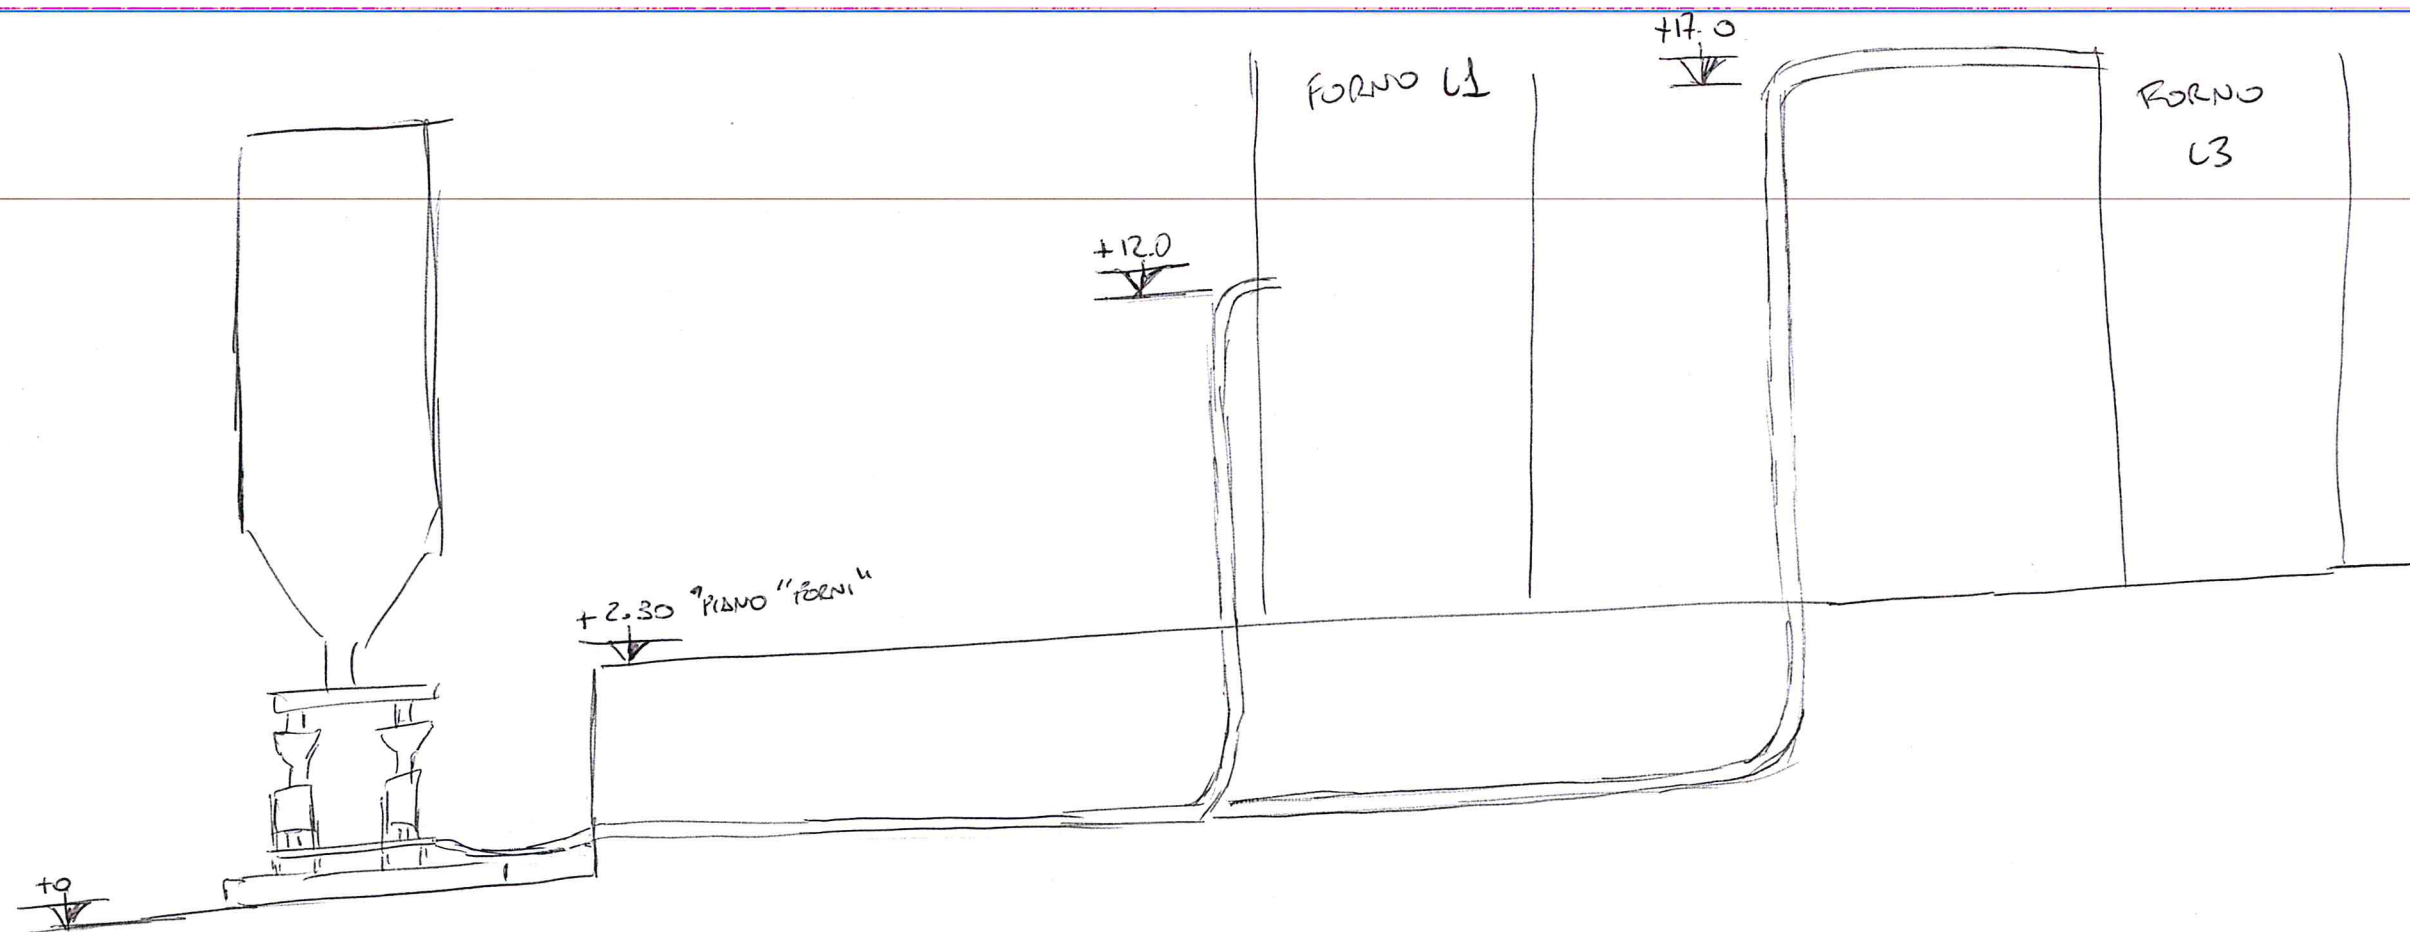

N° 2 TUBI  $\phi 76 \pm 35\text{m}$  PER LA L1

N° 2 TUBI  $\phi 76 \pm 46\text{m}$  PER LA L3

TRATTI ORIZZONTALI TUBO APPICCATO SU CANALINA  
TRATTI VERTICALI TUBO FASCETTATO AI PARAPETI DEI PIANI  
DI CAMMINAMENTO