INQUADRAMENTO Scala 1/2.000

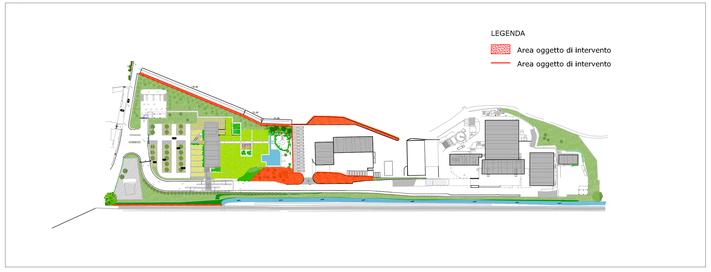

TIPOLOGIA DI MACCHIA BOSCATA

SHEMA DI IMPIANTO PER FORMAZIONE MACCHIA BOSCATA

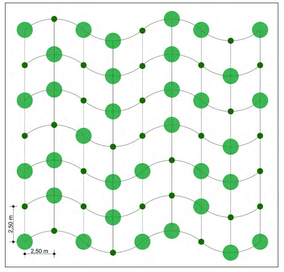

FORMAZIONE DI MACCHIA BOSCATA
Piante da utilizzare per la formazione dell'elemento

1800 mq			Piante necessarie 240		
Specie arborea	%	N.	Specie arbustiva	%	N.
Carpinus betulus	15	36	*Corylus avellana*	10	24
Fraxinus ornus	10	24	*Crataegus monogyna*	10	24
Prunus avium	15	36	*Cornus sanguinea*	5	12
Acer campestre	10	24	*Euonymus europaeus*	5	12
			Prunus spinosa	10	24
			Cornus mas	10	24
	50	120		50	120

SIEPE PERIMETRALE ARBUSTIVA (distanza di impianto 1.20 m)
Piante da utilizzare per la formazione dell'elemento

Specie	%	N.
Prunus avium	10	27
Acer campestre	10	27
Corylus avellana	10	27
Crataegus monogyna	10	27
Cornus sanguinea	10	27
Prunus spinosa	10	27
Euonymus europaeus	10	27
Viburnum lantana	15	40
Cornus mas	15	40
	100	267

PIANTAGIONE DI CAPRIFOGLIO (distanza di impianto 1.20 m)
Piante da utilizzare per la formazione dell'elemento

Lonicera caprifolium		250

BOSCO DI MASCHERAMENTO (sesto di impianto alberi altezza 3.00 m - 4x4 a file sfalsate)
Piante da utilizzare per la formazione dell'elemento

Specie arborea		N.	Specie arbustiva		N.
Carpinus betulus		15	*Corylus avellana*		10
Fraxinus ornus		12	*Crataegus monogyna*		10
Ostrya carpinifolia		6	*Cornus sanguinea*		10
Acer campestre		9	*Euonymus europaeus*		10
Quercus pubescens		6	*Prunus spinosa*		10
			Cornus mas		10
		48			60

PLANIMETRIA GENERALE DEGLI INTERVENTI DI MITIGAZIONE Scala 1/500

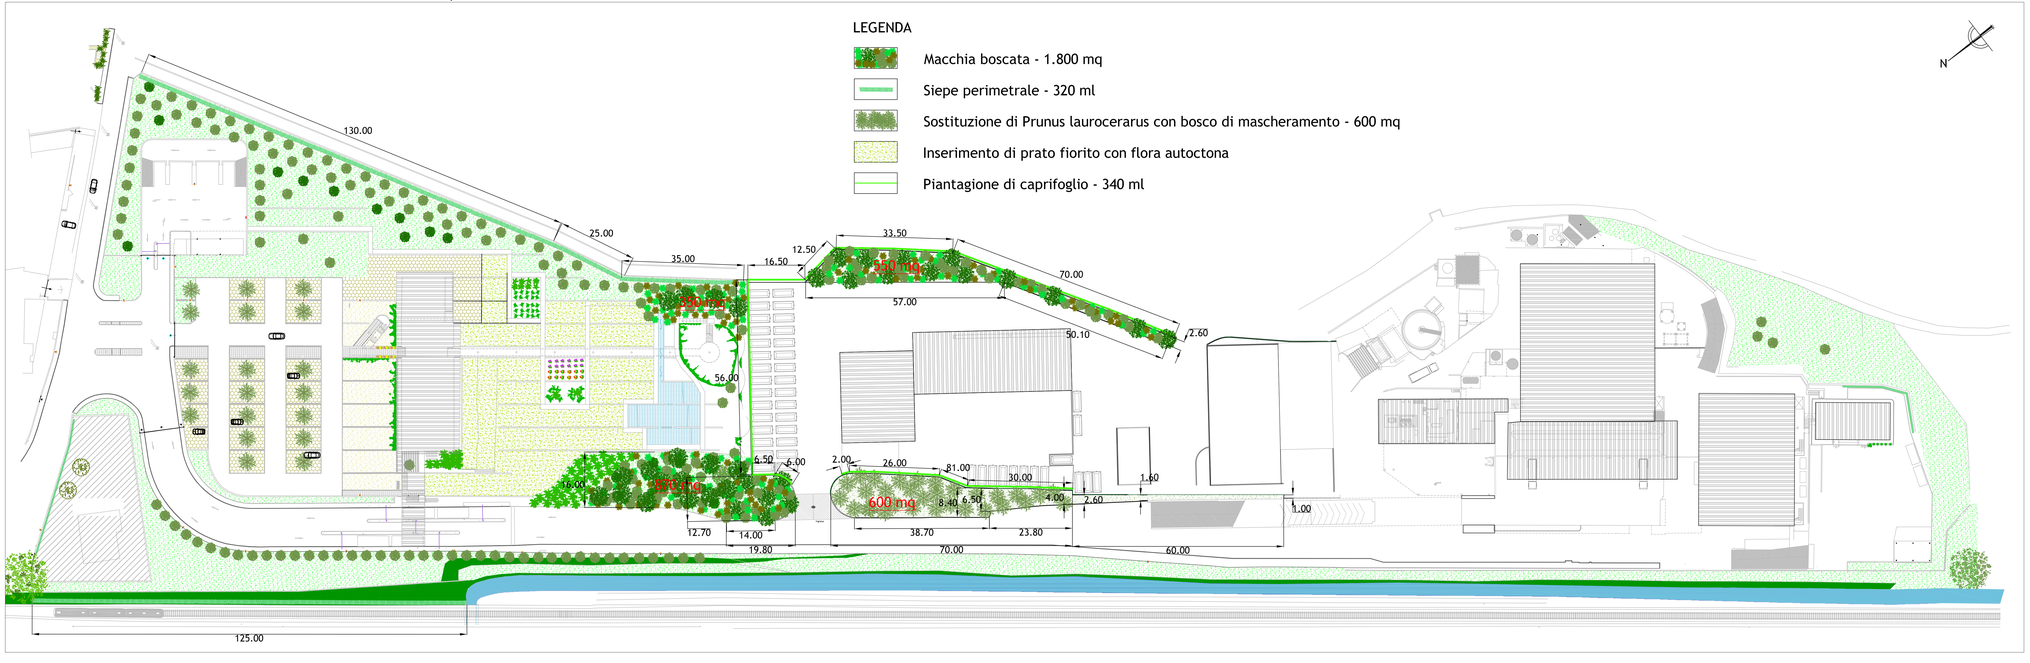

La ditta:

SOCIETA' INTERCOMUNALE LECCHESE PER L'ECOLOGIA E L'AMBIENTE PER AZIONI
Via L. Vassena, 6 - 23868 Valmadrera (Lc)
SILEA Spa

Progetto / Ubicazione:

RINNOVO del complesso IPPC "SILEA S.p.a."
autorizzato con decreto AIA n. 11937 del 16.10.2007

Scala: Varie

Tavola n.: UNICA

Oggetto:

PROGETTO DI MITIGAZIONE
Planimetria generale degli interventi

Data emissione: Marzo 2013

Revisione del:	Revisione del:	Revisione del:	Revisione del:

I progettisti:

Progettazione:

STUDIO GERUNDO
Ing. Susanna Quirico
Arch. Paolo Pellicciioli
Dott.Agr. Alberto Massa Saluzzo
Via Cagnola 31 - 24047 Treviglio (BG) - Tel. 036.4494966 - Fax 036.4494966 - mail: info@studiogerundo.it

La ditta:

A termini di legge ci riserviamo la proprieta' di questo documento con divieto di riprodurlo, consegnarlo o di renderlo comunque noto a Ditte concorrenti o a terzi senza la nostra autorizzazione