



SEZIONE A - A

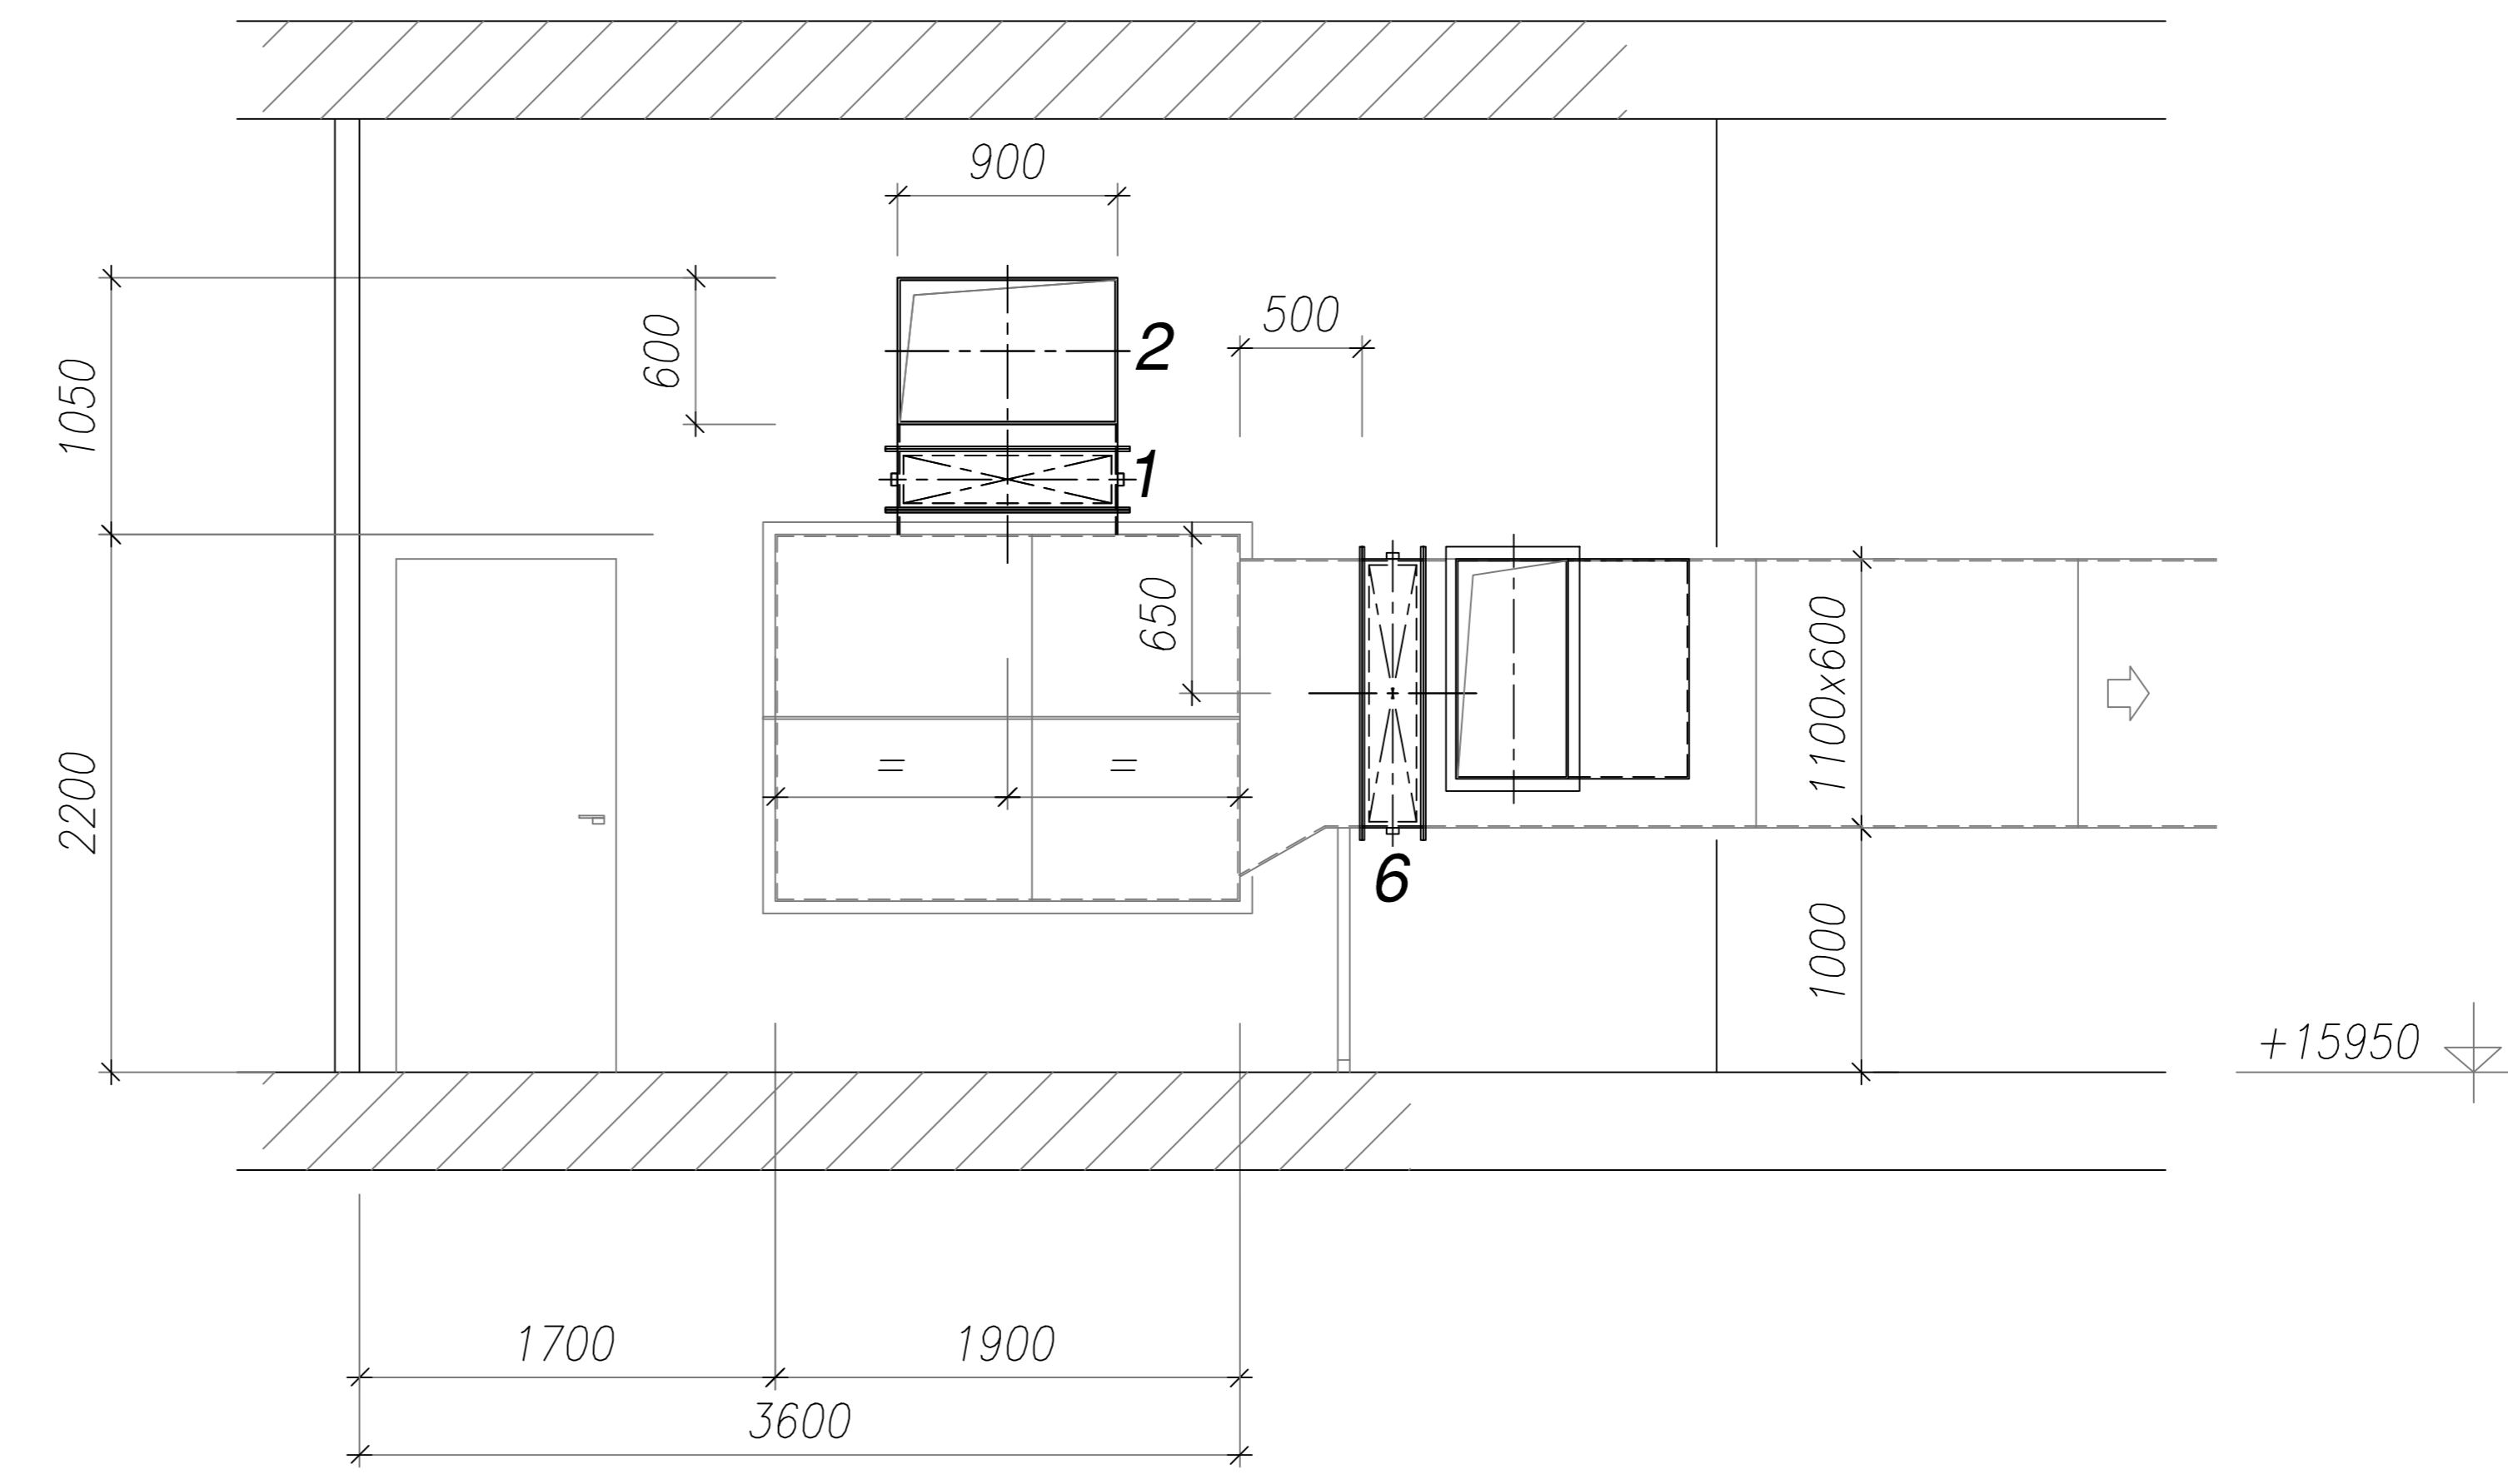


SEZIONE B - B

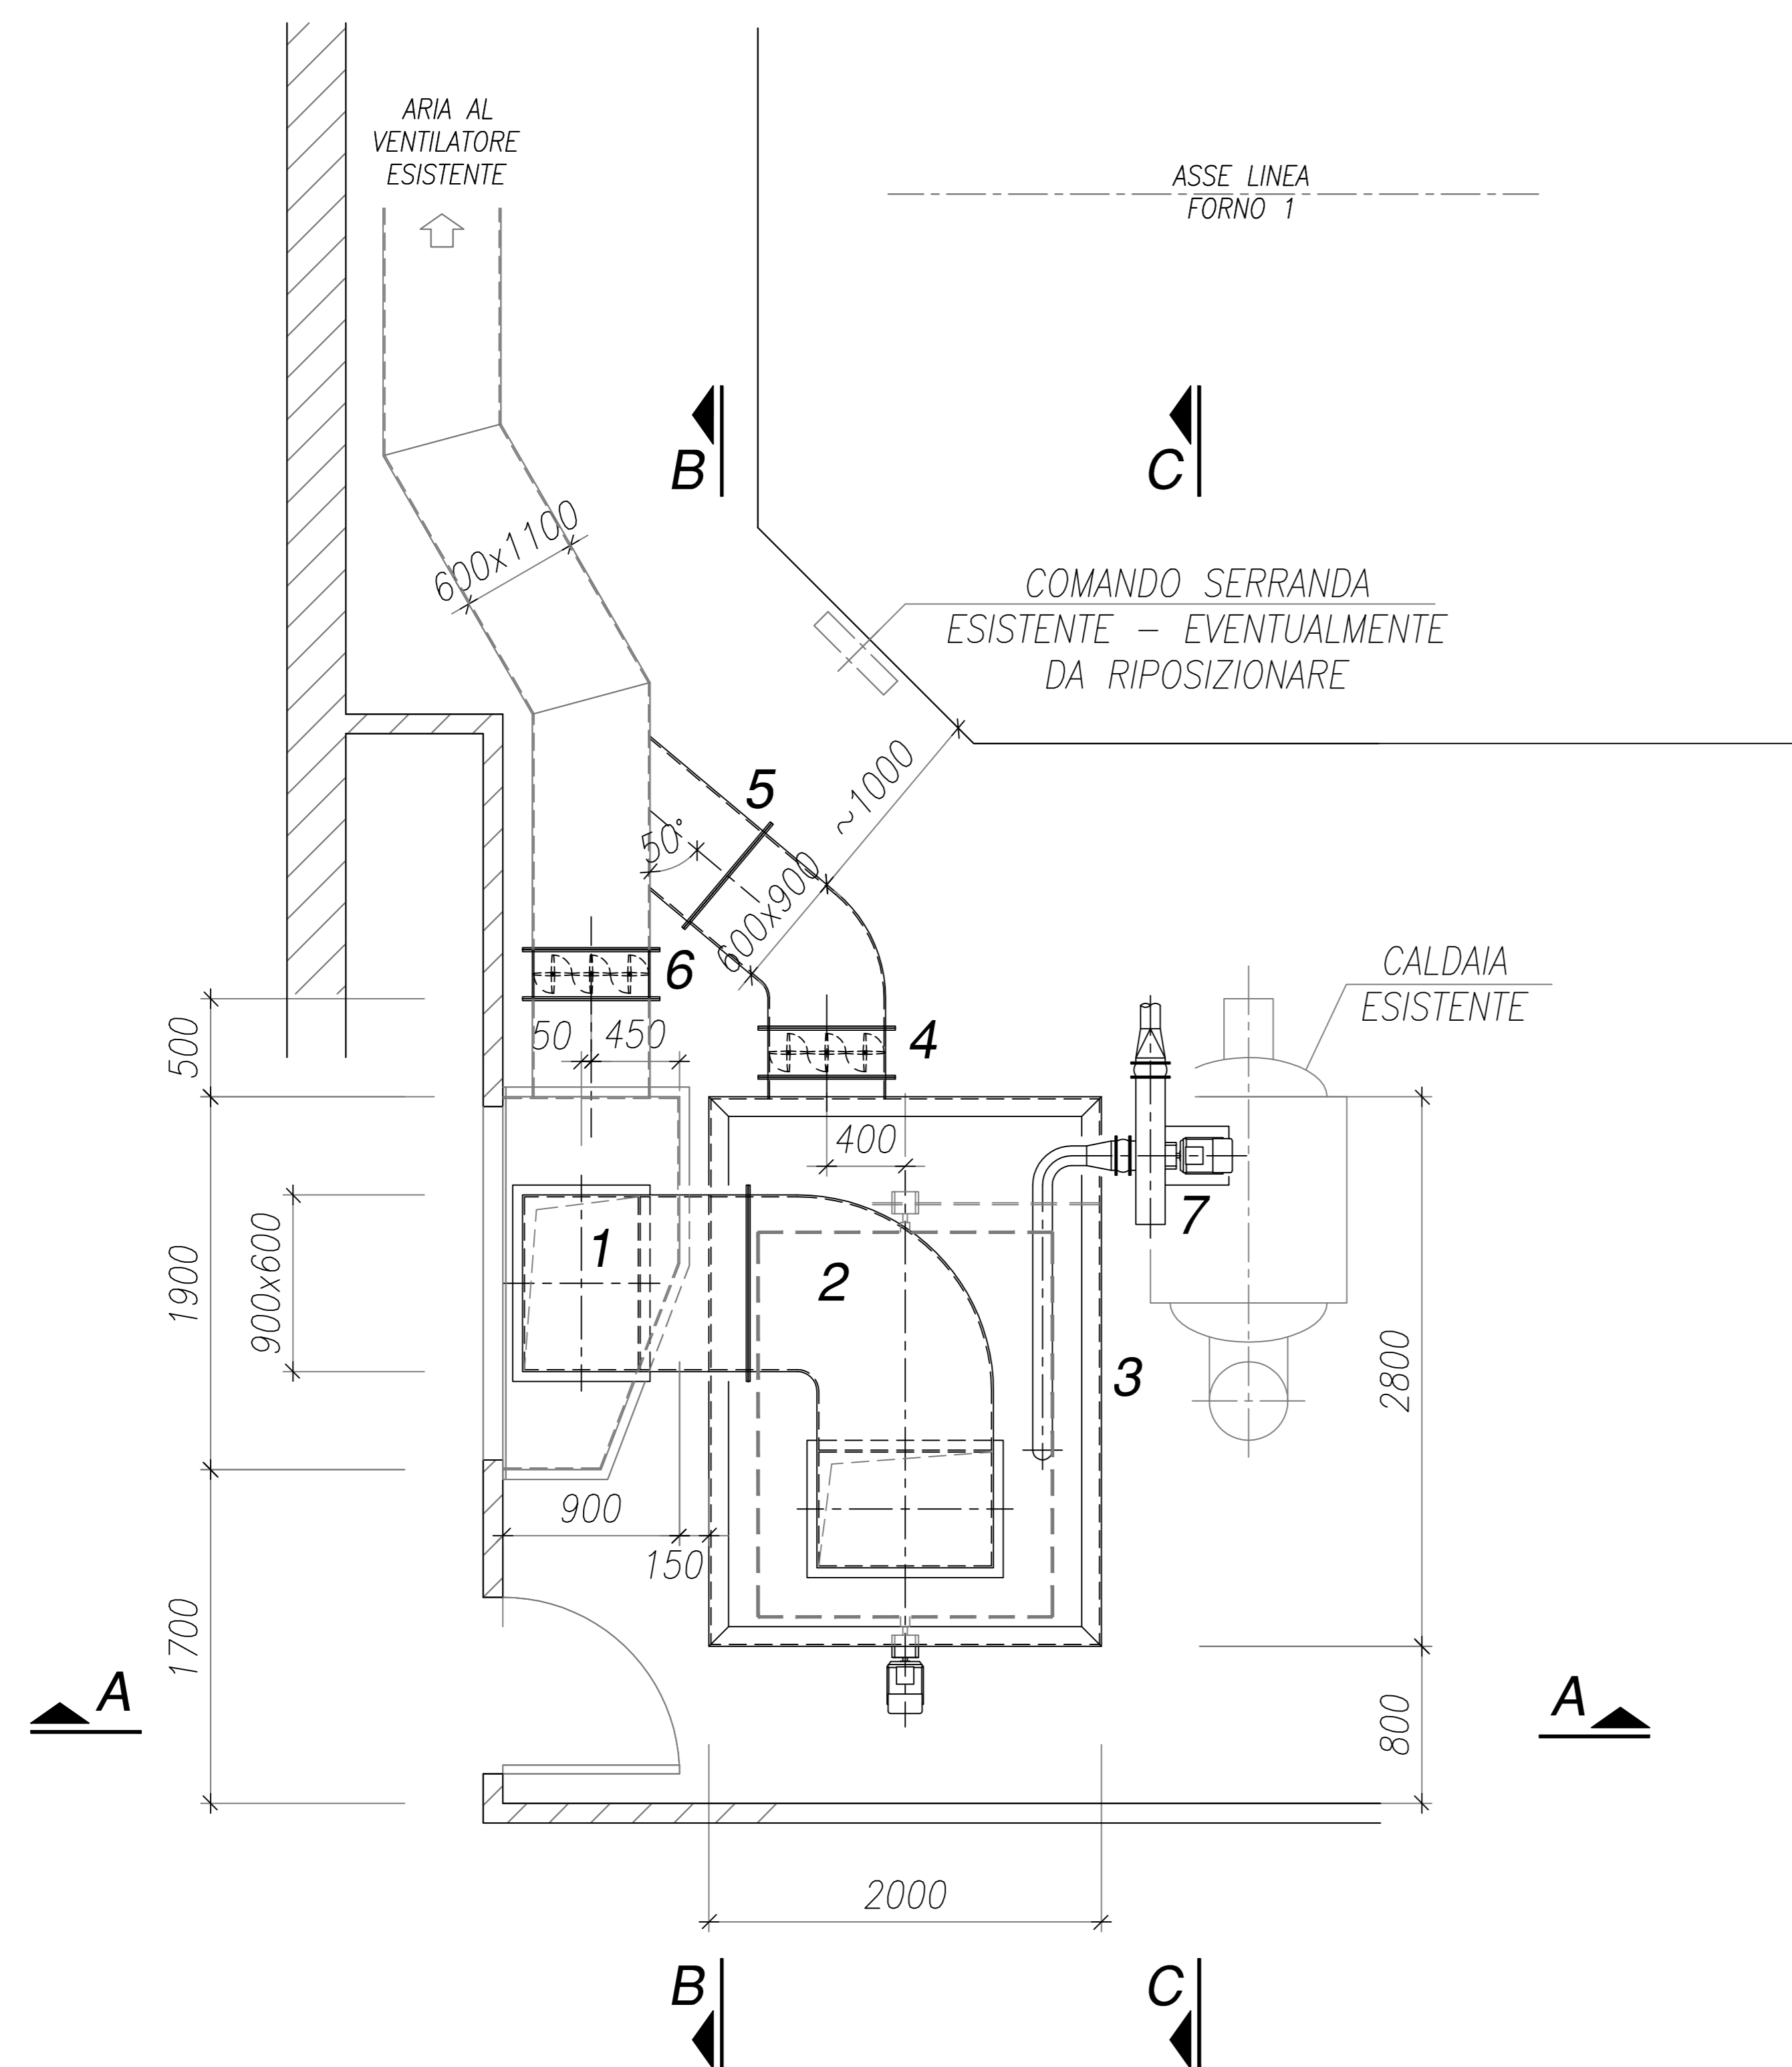

LEGENDA:

- 1) SERRANDA 600x900xh.250 BY-PASS CAPPA ESISTENTE
- 2) CONDOTTO ARIA INGRESSO FILTRO
- 3) FILTRO ARIA ROTATIVO
- 4) SERRANDA 600x900xh.250 USCITA ARIA DAL FILTRO
- 5) CONDOTTO ARIA USCITA FILTRO
- 6) SERRANDA 600x1100xh.250 SU CONDOTTO ARIA ESISTENTE
- 7) VENTILATORE DI PULIZIA FILTRO

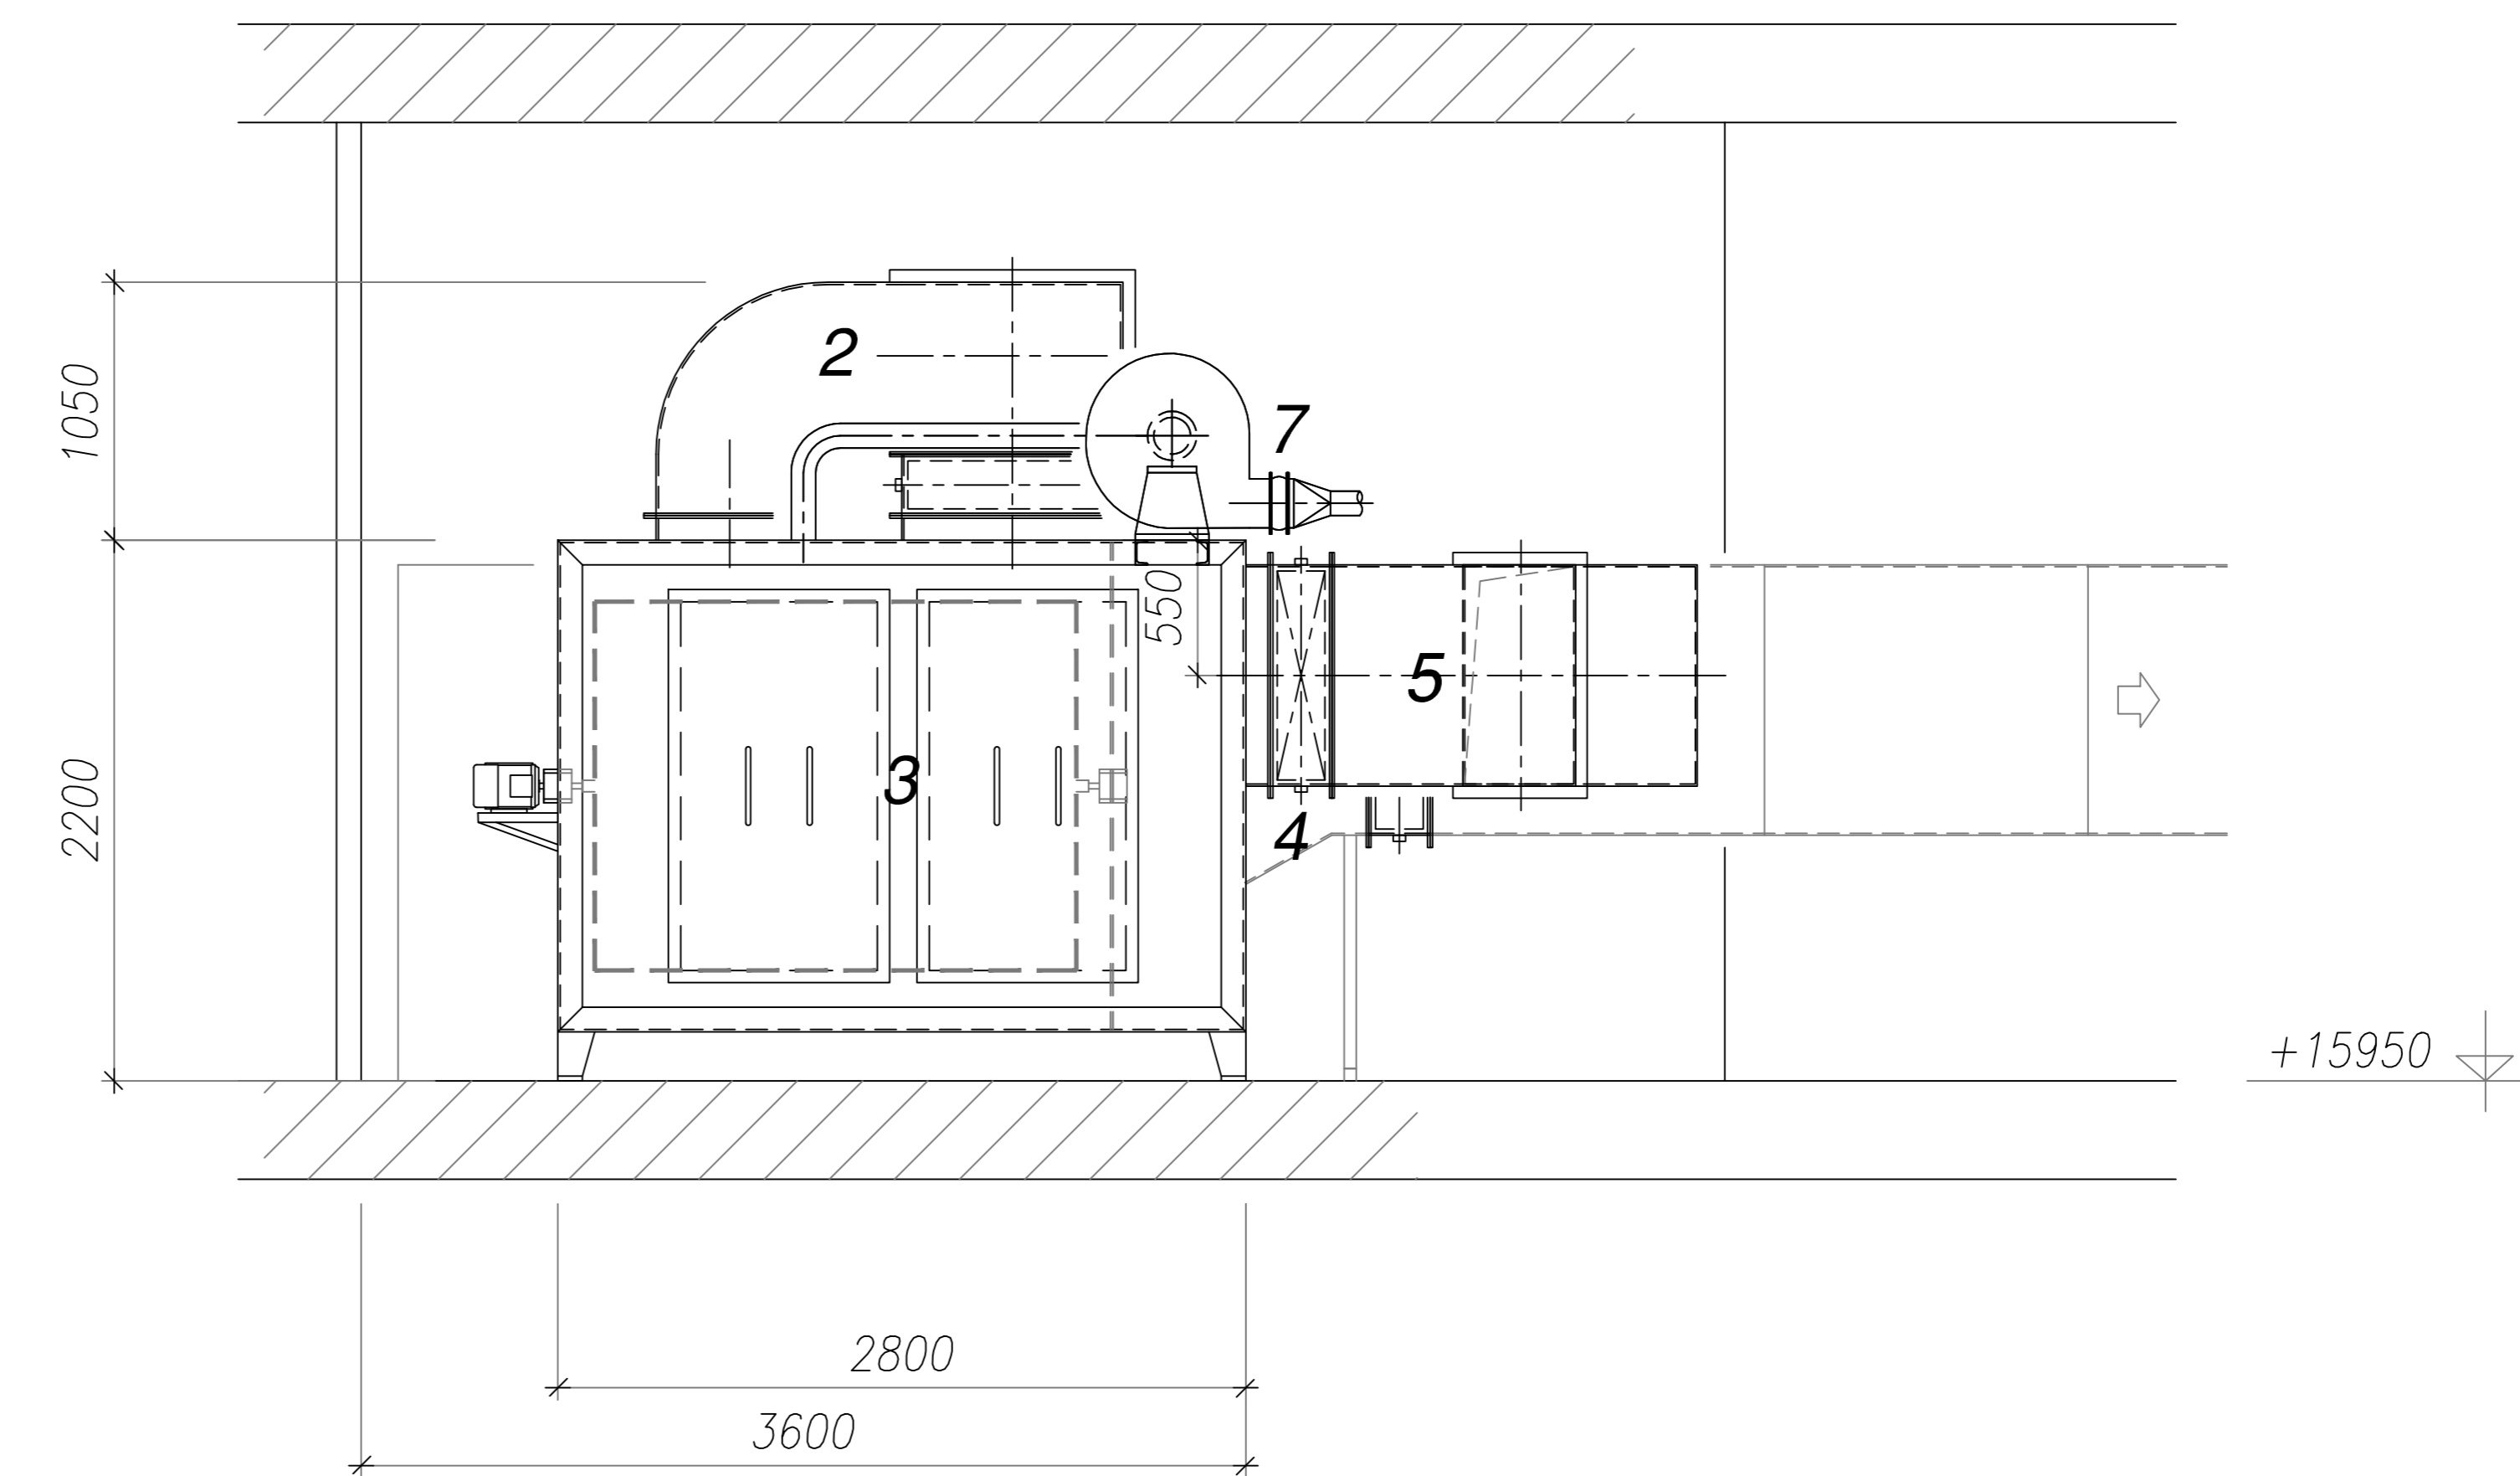

SEZIONE C - C

1	22.12.2020	AVVICINATO FILTRO VERSO LA PARETE FOSSA	APE	A.C.	A.C.
0	04.09.2020	EMISSIONE - Issue	APE	A.C.	A.C.
REV.	DATA Date	DESCRIZIONE - Description	DISEGN. Drawn.	CONTR. Ckd.	APPR.QC. QC.Appd.
			COMMITTENTE - Purchaser		COMMESSA - Job Nr.
			ORDINE - Purchaser order Nr.		
UTENTE - User :			SILEA S.p.A.		
LOCALITA' - Plant location :			VALMADRERA		
IMPIANTO - Unit :			TERMOVALORIZZATORE		
SERVIZIO - Service :			LINEA 1		
TITOLO - Title :			INSTALLAZIONE FILTRO ARIA PRIMARIA LINEA 1		DISEGNO - DWG. Nr. tav.08
QUESTO DISEGNO E' VINCOLATO A NORMA DI LEGGE All right of this drawing are reserved			RIFERIMENTO - Ref.	SCALA - Scale 1:50	FOGLIO - Sheet 01
					REVISIONI