

SEZIONE A-A


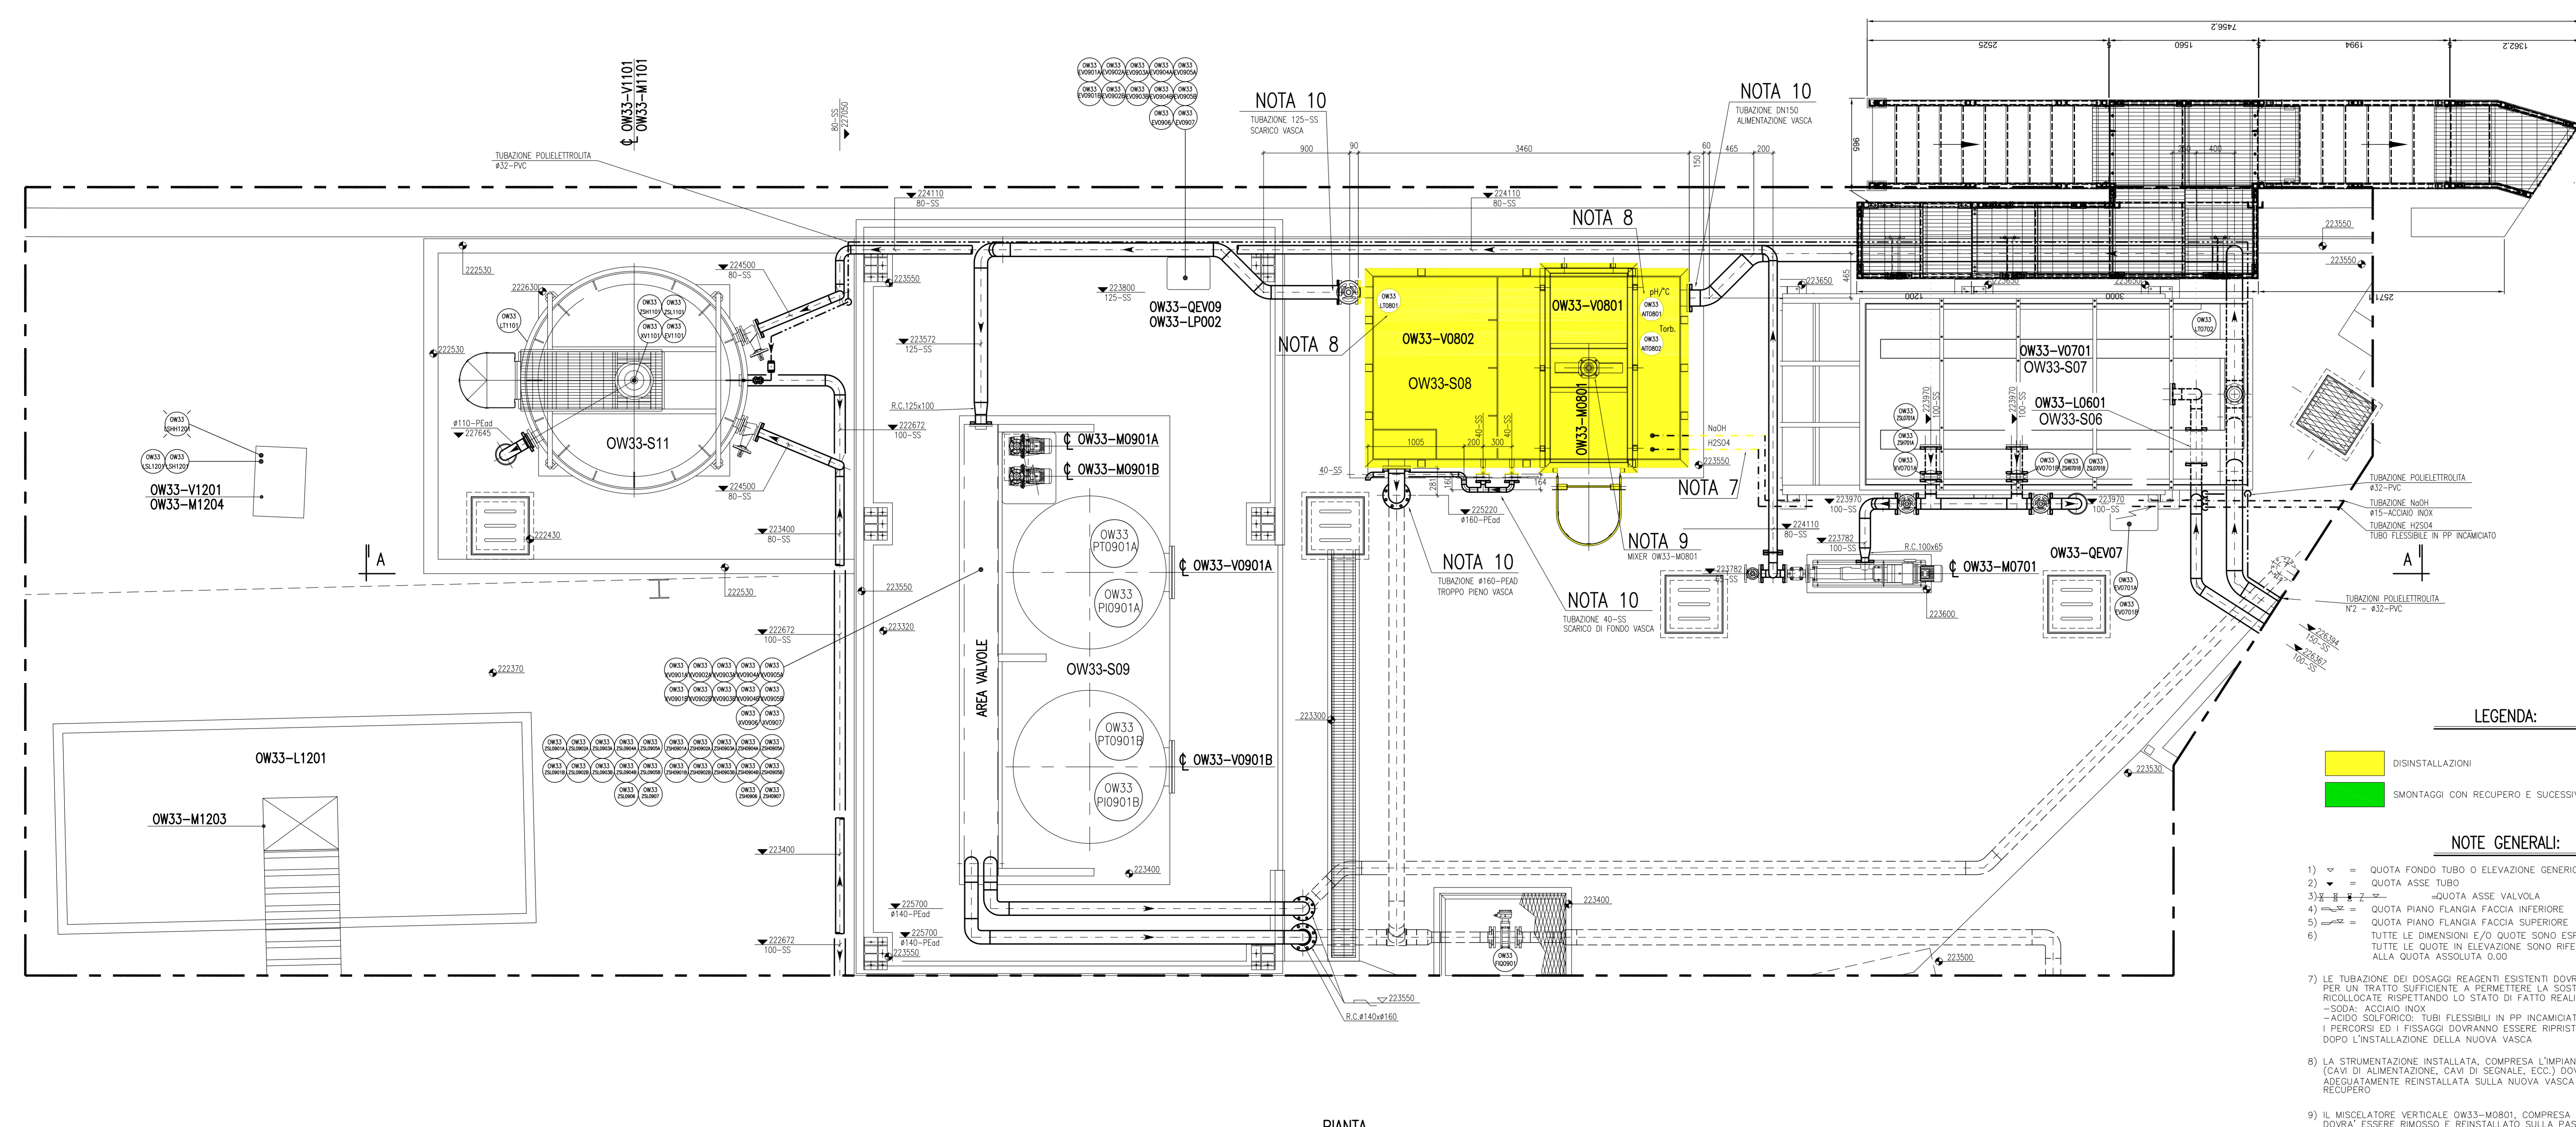


FOTO 2

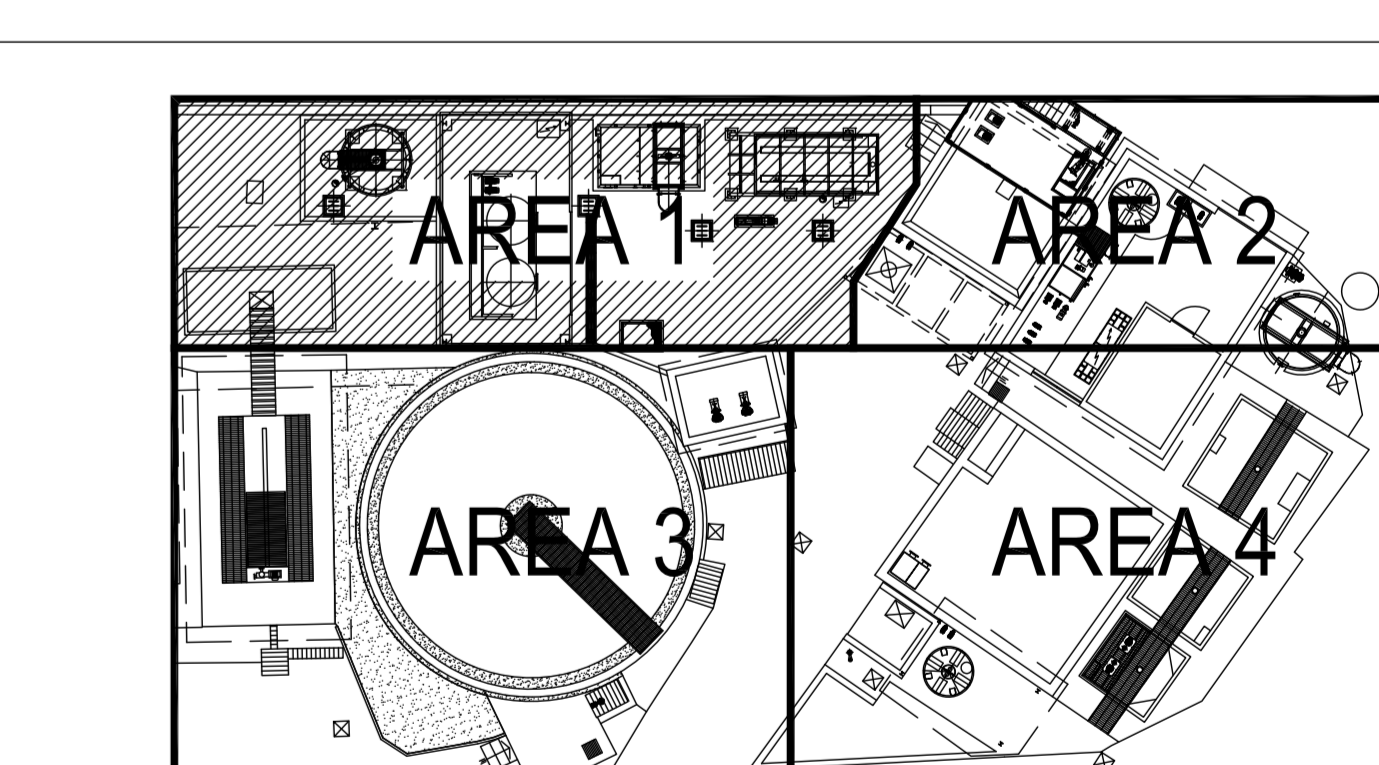

PIANTA CHIAVE

- LEGENDA:**
- DISINSTALLAZIONI
 - SMONTAGGI CON RECUPERO E SUCCESSIVO RIMONTAGGIO

- NOTE GENERALI:**
- 1) ▽ = QUOTA FONDO TUBO O ELEVAZIONE GENERICA
 - 2) ▼ = QUOTA ASSE TUBO
 - 3) ▬ = QUOTA ASSE VALVOLA
 - 4) ▬ = QUOTA PIANO FLANGIA FACCIA INFERIORE
 - 5) ▬ = QUOTA PIANO FLANGIA FACCIA SUPERIORE
 - 6) ▬ = TUTTE LE DIMENSIONI E/O QUOTE SONO ESPRESSE IN mm. TUTTE LE QUOTE IN ELEVAZIONE SONO RIFERITE ALLA QUOTA ASSOLUTA 0+00
 - 7) LE TUBAZIONI DEI DOSAGGI REAGENTI ESISTENTI DOVRANNO ESSERE SCOLLEGATE/SMONTATE PER UN TRATTO SUFFICIENTE A PERMETTERE LA SOSTITUZIONE DELLA VASCA. E SUCCESSIVAMENTE RICOLLEGATE RISPETTANDO LO STATO DI FATTO REALIZZATO:
 - SOG.1: ACCIAIO INOX
 - ACIDO SOLFORICO: TUBI FLESSIBILI IN PP INCAMICIATI
 - I PERCORSI ED I FISSAGGI DOVRANNO ESSERE RIPRISTINATI SECONDO LO STATO DI FATTO DOPO L'INSTALLAZIONE DELLA NUOVA VASCA
 - 8) LA STRUMENTAZIONE INSTALLATA, COMPRESA L'IMPIANTISTICA ELETTRICA DI COMANDO (CAVI DI ALIMENTAZIONE, CAVI DI SEGNALE, ECC.) DOVRA' ESSERE RIMOSSA E ADEGUATAMENTE REINSTALLATA SULLA NUOVA VASCA COMPRESI I SUPPORTI NUOVI O DI RECUPERO
 - 9) IL MISCELATORE VERTICALE OW33-M0801, COMPRESA L'IMPIANTISTICA ELETTRICA DI COMANDO DOVRA' ESSERE RIMOSSO E REINSTALLATO SULLA PASSERELLA DELLA NUOVA VASCA
 - 10) LE TUBAZIONI DI COLLEGAMENTO IDRAULICO (IN INGRESSO/USCITA) ALLA VASCA ESISTENTE DOVRANNO ESSERE DISCONNESSE (COMPRESSE RELATIVE FLANGIE E VALVOLE) E RICOLLEGATE AI RISPETTIVI ATTACCHI PREDISPOSTI SULLA NUOVA VASCA UNA VOLTA INSTALLATA QUEST'ULTIMA

REV.	DATA	ENNESSO (AGGIORNANDO DISEGNO N. OW33-1-03-01 DEL 05/2013)	MODIFICHE	DIS.	CONTR.	APPR.
5						
4						
3						
2						
1						

PROGETTISTA:	Ing. CINZIA CANTONI	COMMITTENTE:	SILEA S.P.A. Via Vaccari, 8/P 43012 Fontanello (PR)	ORDINE:	144/08.02.2021	DIS.:	03	CONTR.:	00	APPR.:	
INTERVENTO:	PROGETTO DI MANUTENZIONE STRAORDINARIA DEL COMPARTO "OW33-S08" - VASCA DI NEUTRALIZZAZIONE DELL'IMPIANTO DI DEPURAZIONE ACQUE REFLUE								FORMATO:	AO+	
OGGETTO DIS.:	STATO DI FATTO-DISINSTALLAZIONI PLANIMETRIA GENERALE E SEZIONE								SCALA:	1:25	