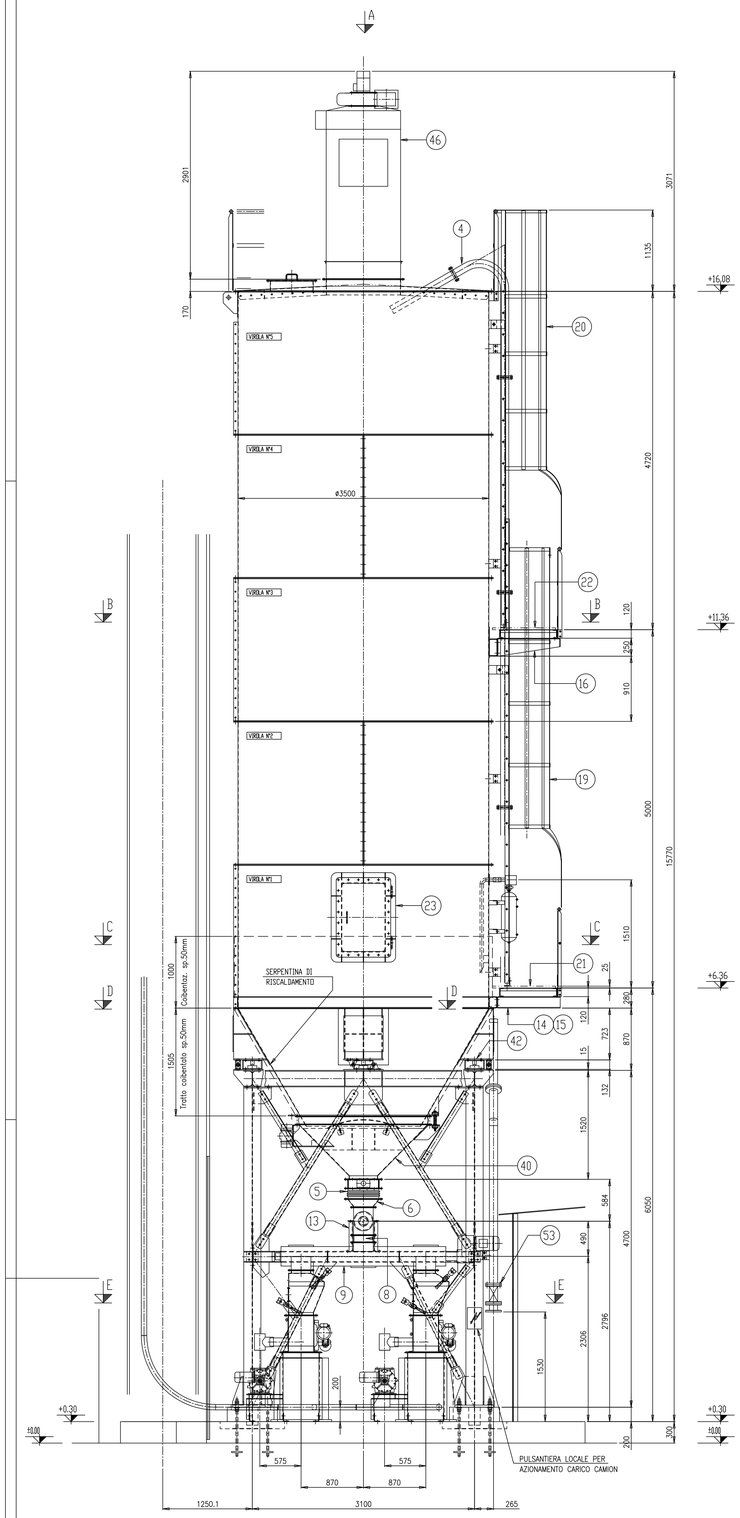

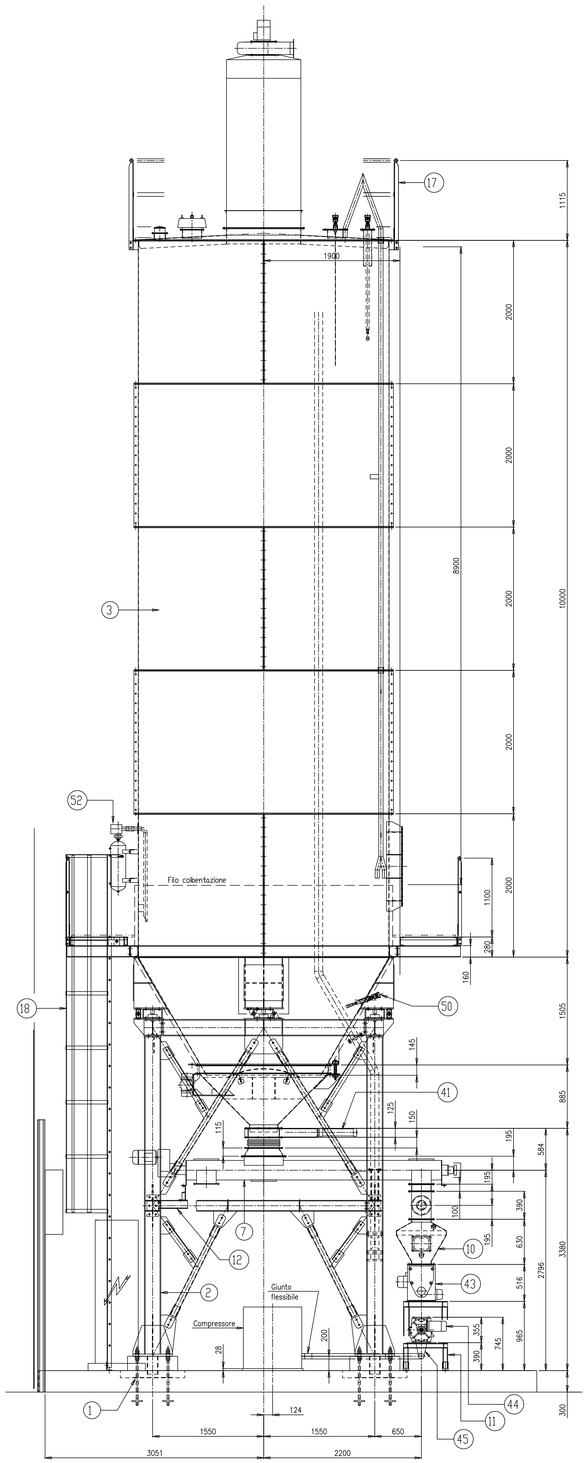

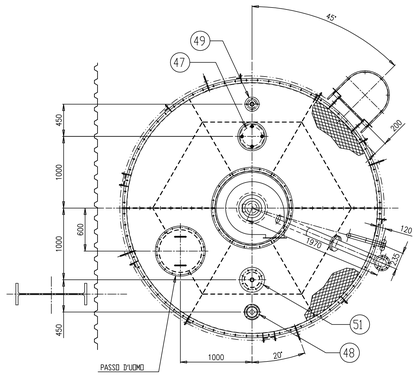

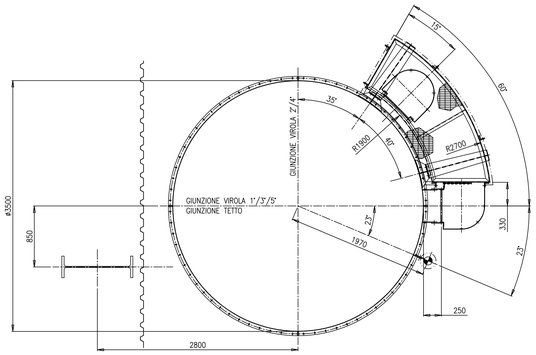

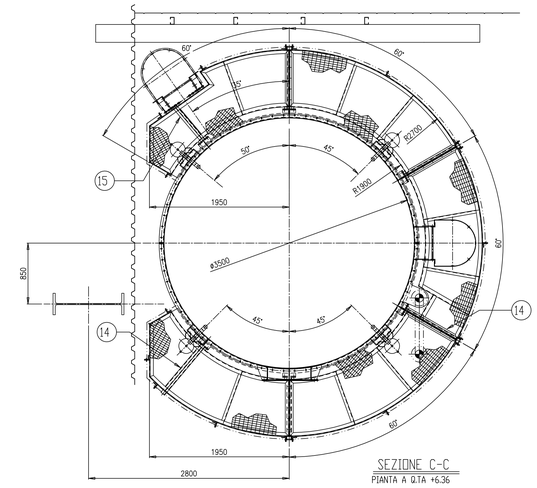

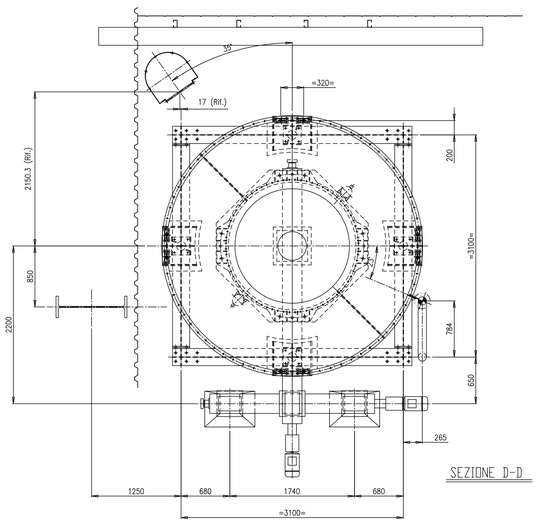

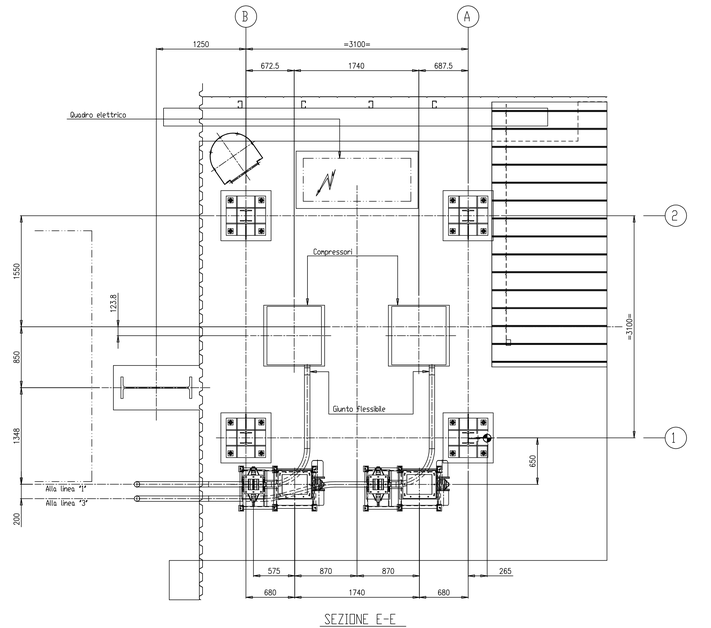

POS	PEZZI	DENOMINAZIONE	MATERIALE	DISEGNO	PESO_UNIT	PESO_TOT.
53	1	VALVOLA "TOREX" COMPLETA DI MANICOTTO				
52	4	SERBATOIO "SEA" da 24lt completo di accessori				
51	1	LIVELLO PER ONDE CONVOGLIATE tipo VEGAFLEX 62				
50	1	INDICATORE DI LIVELLO MIN tipo VEGAVAVE				
49	1	INDICATORE DI LIVELLO MAX tipo VEGAVAVE				
48	1	SEGNALATORE DI PRESSIONE tipo IPM 400				
47	1	VALVOLA DI SOVRADEPRESSIONE tipo VCP 2738				
46	1	FILTRO TONDO tipo FSA.21				172
45	2	INIETTORE tipo 06 IN65			.	.
44	2	ROTOCELLA tipo DTM 06			135	270
43	1	MICRODOSATORE M8F114				
42	4	CELLA DI PESATURA tipo V30000 completa di piastre con tenditore				
41	1	SERRANDA PNEUMATICA tipo VLQ400			_	_
40	1	FONDO VIBRANTE tipo BA100			_	_
23	1	BOCCAPORTO SILO		12-386-023	.	148
22	1	SCALA ALLA MARINARA INTERMEDIA		12-386-022	.	210
21	1	PALCO DI SERVIZIO INFERIORE		12-386-021	.	1005
20	1	SCALA ALLA MARINARA SUPERIORE		12-386-020	.	137
19	1	SCALA ALLA MARINARA INTERMEDIA		12-386-019	.	168
18	1	SCALA ALLA MARINARA INFERIORE		12-386-018	.	173
17	1	BARRIERA TETTO SILOS		12-386-017	.	211
16	2+2	MENSOLA CON ATTACCHI PER PALCO SUPERIORE		12-386-016	48	96
15	1	MENSOLA PER PALCO		12-386-015	.	14
14	5	MENSOLE PER PALCO		12-386-015	18.2	91
13	1	SOSTEGNO COCLEA		12-386-014	.	13
12	1	TELAIO SOSTEGNO COCLEA		12-386-013	.	29
11	2	TELAIO PER DOSATORI		12-386-012	100	200
10	2	TRAMOGGINA		12-386-011	77	152
9	1	SCHEMA COCLEA		12-386-00E	.	.
8	1	RACCORDO SCARICO COCLEA		12-386-010	.	11
7	1	SCHEMA COCLEA		12-386-00D	.	.
6	1	RACCORDO TRA SOFFIETTO E COCLEA		12-386-009	.	19
5	1	SOFFIETTO 430x430		12-386-008	.	8
4	1	TUBO DI CARICO		12-386-006	.	173
3	1	SILOS		12-386-005	.	6200
2	1	STRUTTURA PER SILO		12-393-008	.	2890
1	1	PARTICOLARI FIDAZIONE		12-386-001	.	270

Rev.	Descrizione generale	Data
1	Prima Emissione	26-11-12
A	REV 0	26-12-12

CGA IMPIANTI S.R.L.
23893 Cassago Brianza (LC) - Via Massimo D'Antona, 9/15
Tel: +39 039 9217273 Fax: +39 039 9217456 - E-mail: info@cgaimpianti.it

Questo documento è di proprietà della CGA IMPIANTI SRL. senza autorizzazione scritta non potrà essere riprodotto, comunicato a terzi e utilizzato per scopi diversi da quello per cui è stato emesso. La società proprietaria tutela i propri diritti a termini di legge.
This drawing is property of CGA IMPIANTI SRL. Reproduction, divulgation and use for purposes different from those it has been issued are forbidden without any written autorization from CGA IMPIANTI SRL.

RIFERIMENTO ORDINE:
CLIENTE: "SILEA"
IMPIANTO: TERMOVALORIZZATORE DI VALMADRERA
OGGETTO: STOCCAGGIO E DOSAGGIO CALCE DOLOMIA
ASSIEME GENERALE

DISEGNATO ESSECI	CONTROLLATO GC	APPROVATO AC
DATA 24-08-12	DATA 24-08-12	DATA 24-12-12

SCALA: 1:30 FORMATO A0 FILE: 12-386-00A
FOGLIO 1 DI 1 SOST. IL
SOST. DA
PESO TOTALE: 12220 kg
COMMESSA: 386
DISEGNO: 12-386-00A
A0

LIVELLO DI SICUREZZA: Livello 2 DISEGNO